

**HOTĂRÂRE**

**pentru modificarea HCL nr.417/29.09.2022 privind aprobarea închirierii, prin licitație publică, a unor suprafețe de teren, aparținând domeniului public al municipiului Pitești, în vederea amplasării de construcții provizorii pentru desfășurarea de activități de comerț stradal**

Consiliul Local al Municipiului Pitești, întrunit în ședință ordinară:

Având în vedere:

- Referatul de aprobare pentru proiectul de hotărâre inițiat de Primarul Municipiului Pitești;
- Raportul nr.6056/02.02.2023 al Direcției Servicii Publice și Achiziții;
- Avizele comisiilor de specialitate ale consiliului local cuprinse în procesele-verbale nr.8752/2023, nr. 8753/2023, nr. 8755/2023, nr. 8757/2023, nr. 8759/2023;
- Adresa nr.1483/19.01.2023 a SPEPMP, înregistrată la Primăria Municipiului Pitești, sub nr.3697/19.01.2023;

Văzând prevederile art.129 alin. (2) lit. b) și lit. c) din O.U.G. nr.57/2019 privind Codul administrativ, cu modificările și completările ulterioare, precum și ale Legii nr.24/2000, privind normele de tehnică legislativă pentru elaborarea actelor normative;

În temeiul dispozițiilor art.196 alin. (1) lit. a) din Codul administrativ, cu modificările și completările ulterioare,

**HOTĂRĂȘTE :**

**Art.I** Se modifică H.C.L. nr.417/29.09.2022 privind aprobarea închirierii, prin licitație publică, a unor suprafețe de teren, aparținând domeniului public al municipiului Pitești, în vederea amplasării de construcții provizorii pentru desfășurarea de activități de comerț stradal, în sensul că, se înlocuiesc anexele nr. 30 și 45 din aceasta, cu anexele 1 și 2, care fac parte integrantă din prezenta hotărâre.

**Art.II** Art.3 alin (2) lit b) din H.C.L. nr.417/2022, se modifică în sensul că, în comisia de evaluare a ofertelor pentru închirierea unor suprafețe de teren, dl. consilier Plecanciuc Florin, se înlocuiește cu dl consilier Tudorache Robert-Iulian.

**Art.III** Toate celelalte articole ale HCL 417/2022, sunt și rămân neschimbate.

**Art.IV** Primarul Municipiului Pitești, Serviciul Public de Exploatare a Patrimoniului Municipiului Pitești, Direcția Arhitect Șef, Direcția Servicii Publice și Achiziții, Direcția Tehnică și Poliția Locală a Municipiului Pitești vor aduce la îndeplinire prevederile prezentei hotărâri, care va fi comunicată acestora, precum și Direcției Economice, de către Secretarul General al Municipiului Pitești.




**PREȘEDINTE\*DE ȘEDINȚĂ,  
Sorin Apostoliceanu**

**Contrasemnează pentru legalitate:**

**SECRETAR GENERAL AL MUNICIPIULUI**

**Andrei – Cătălin Călugăru**

PLAN DE SITUATIE  
MUNICIPIUL PITESTI  
BULEVARDUL LIBERTATII, ZONA COMPLEX I, BLOC 37  
SCARA 1:200  
PLANSA NR.28

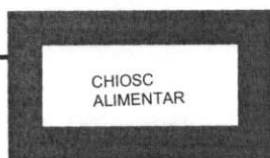


BI.37<sup>1</sup>



Strada Pietei Trivale

PLAN DE SITUATIE  
MUNICIPIUL PITESTI  
STRADA INDEPENDENTEI ZONA PIATA  
SCARA 1:200  
PLANSA NR.43

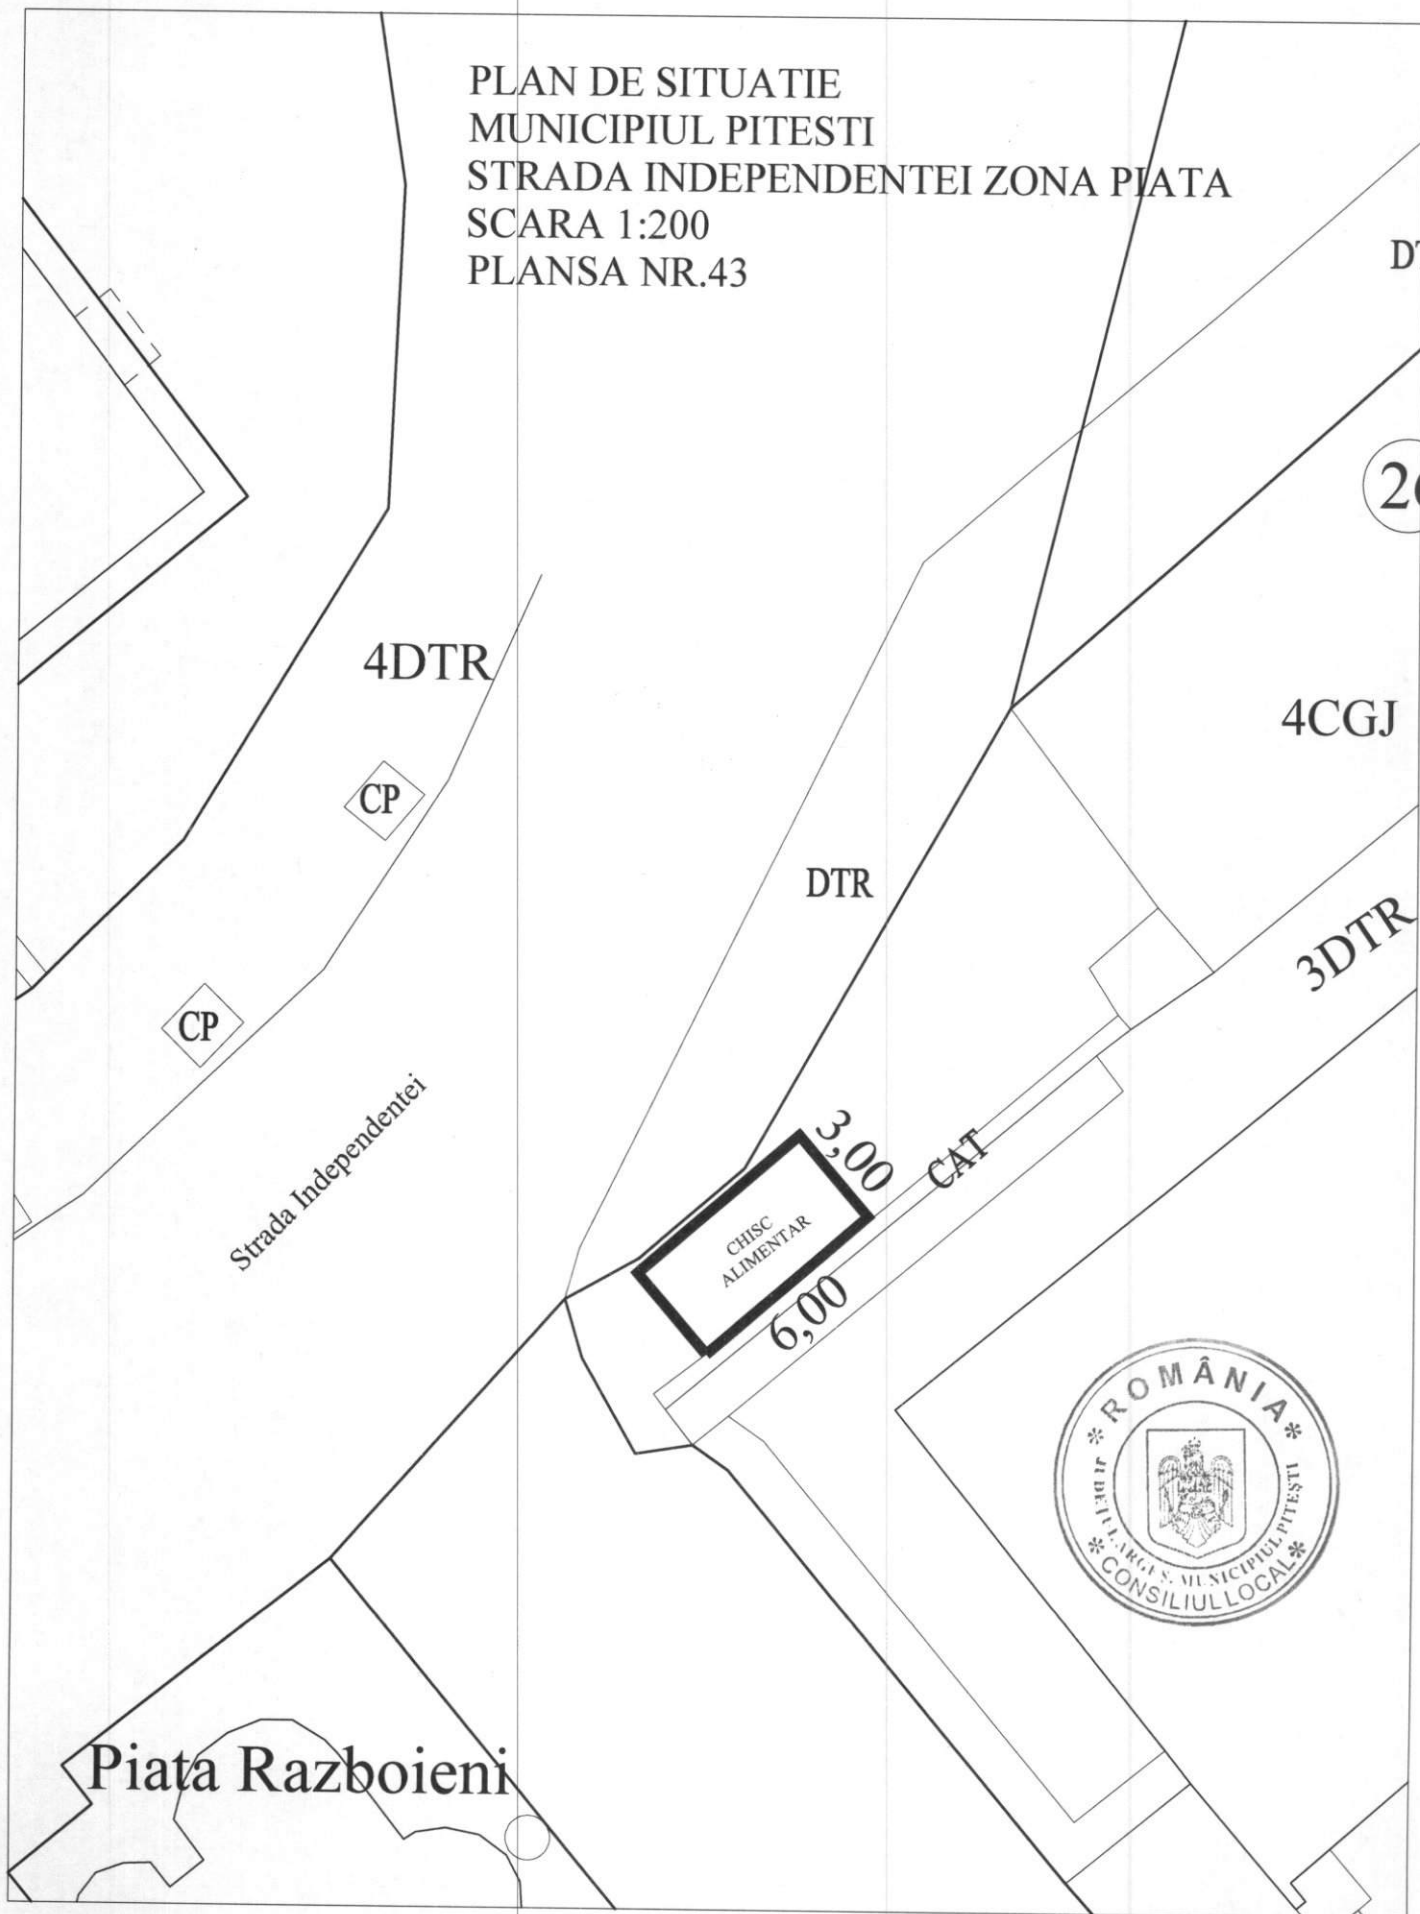

Piata Razboieni