

HOTĂRÂRE
privind înființarea, exploatarea și întreținerea unor parcări cu plată
în municipiul Pitești

Consiliul Local al Municipiului Pitești întrunit în ședință extraordinară;
Având în vedere:

-Referatul de aprobare pentru proiectul de hotărâre inițiat de Primarul Municipiului Pitești;

-Raportul nr. 7919/19.02.2026 al Direcției Tehnice;

-Avizele comisiilor de specialitate ale consiliului local cuprinse în procesele-verbale nr. 12003/2026, nr. 12004/2026, nr. 12005/2026, nr.12006 /2026, nr. 12007/2026;

-Adresa nr. 3789/18.02.2026 a Serviciului Public de Exploatare a Patrimoniului Municipiului Pitești, înregistrată la Primăria Municipiului Pitești sub nr. 7829/18.02.2026;

Văzând prevederile art.3, lit. i) din O.G. nr. 71/2002 privind organizarea și funcționarea serviciilor publice de administrare a domeniului public și privat de interes local, cu modificările și completările ulterioare și ale art. 129 din OUG nr. 57/2019 privind Codul Administrativ, cu modificările și completările ulterioare;

În temeiul dispozițiilor art. 196, alin. (1), lit. a) din OUG nr. 57/2019 privind Codul Administrativ, cu modificările și completările ulterioare,

HOTĂRĂȘTE :

Art.1. (1) Se aprobă înființarea, exploatarea și întreținerea de către Serviciul Public de Exploatare a Patrimoniului Municipiului Pitești, a parcarilor publice în regim de parcări cu plată, cu datele de identificare prevăzute în anexele nr. 1 - 8, care fac parte integrantă din prezenta hotărâre.

(2) Serviciul Public de Exploatare a Patrimoniului Municipiului Pitești împreună cu Administrația Domeniului Public Pitești, asigură amenajarea și menținerea în stare corespunzătoare a parcarilor prevăzute la alin. (1).

Art.2. (1) Parcărilor care fac obiectul prezentei hotărâri se utilizează contra cost, la aparatele de autotaxare din proximitate, precum și prin sistemele de plată on-line.

(2) Tarifele de parcare pentru autovehicule sunt cele aprobate prin H.C.L. nr. 138/2009 pentru aprobarea Regulamentului de organizare și funcționare a sistemului de parcare cu plată din municipiul Pitești, cu modificările și completările ulterioare.

(3) Încasările realizate din exploatarea locurilor de parcare prevăzute în prezenta hotărâre se fac venit la bugetul local, în condițiile legii.

Art.3. Serviciul Public de Exploatare a Patrimoniului Municipiului Pitești și Administrația Domeniului Public Pitești vor aduce la îndeplinire dispozițiile prezentei hotărâri, care va fi comunicată acestora de către Secretarul General al Municipiului Pitești.

Prezenta hotărâre intră în vigoare la 01.04.2026.

PREȘEDINTE DE ȘEDINȚĂ,
Dragos-Andrei Șerb




Contrasemnează pentru legalitate:
SECRETAR GENERAL AL MUNICIPIULUI,
Andrei - Cătălin Călugăru

Plan de amplasament
Parcari - B-dul. Eroilor

Pitesti, Jud. Arges

Scara 1:500


Numar parcari : 27

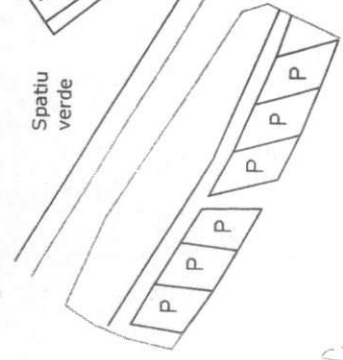

Spatiu verde

Centrul medical
dr. Luca

Spatiu verde

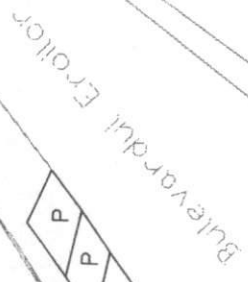

Strada N. Dobrin




Bulevardul Eroilor

Bulevardul Eroilor



Spatiu verde

Executant: Ing. Negoita Nicolae

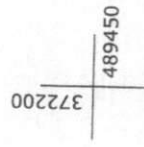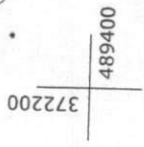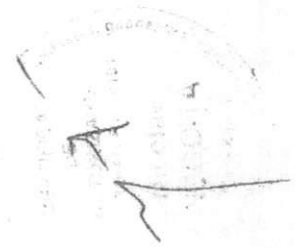


Plan de amplasament
Parcari - Bdul. I.C.Bratianu
Casa Corpului Didactic
Pitesti, Jud. Arges

Scara 1:500

Numar parcari : 19




Executant:
Ing. Negoita Nicolae

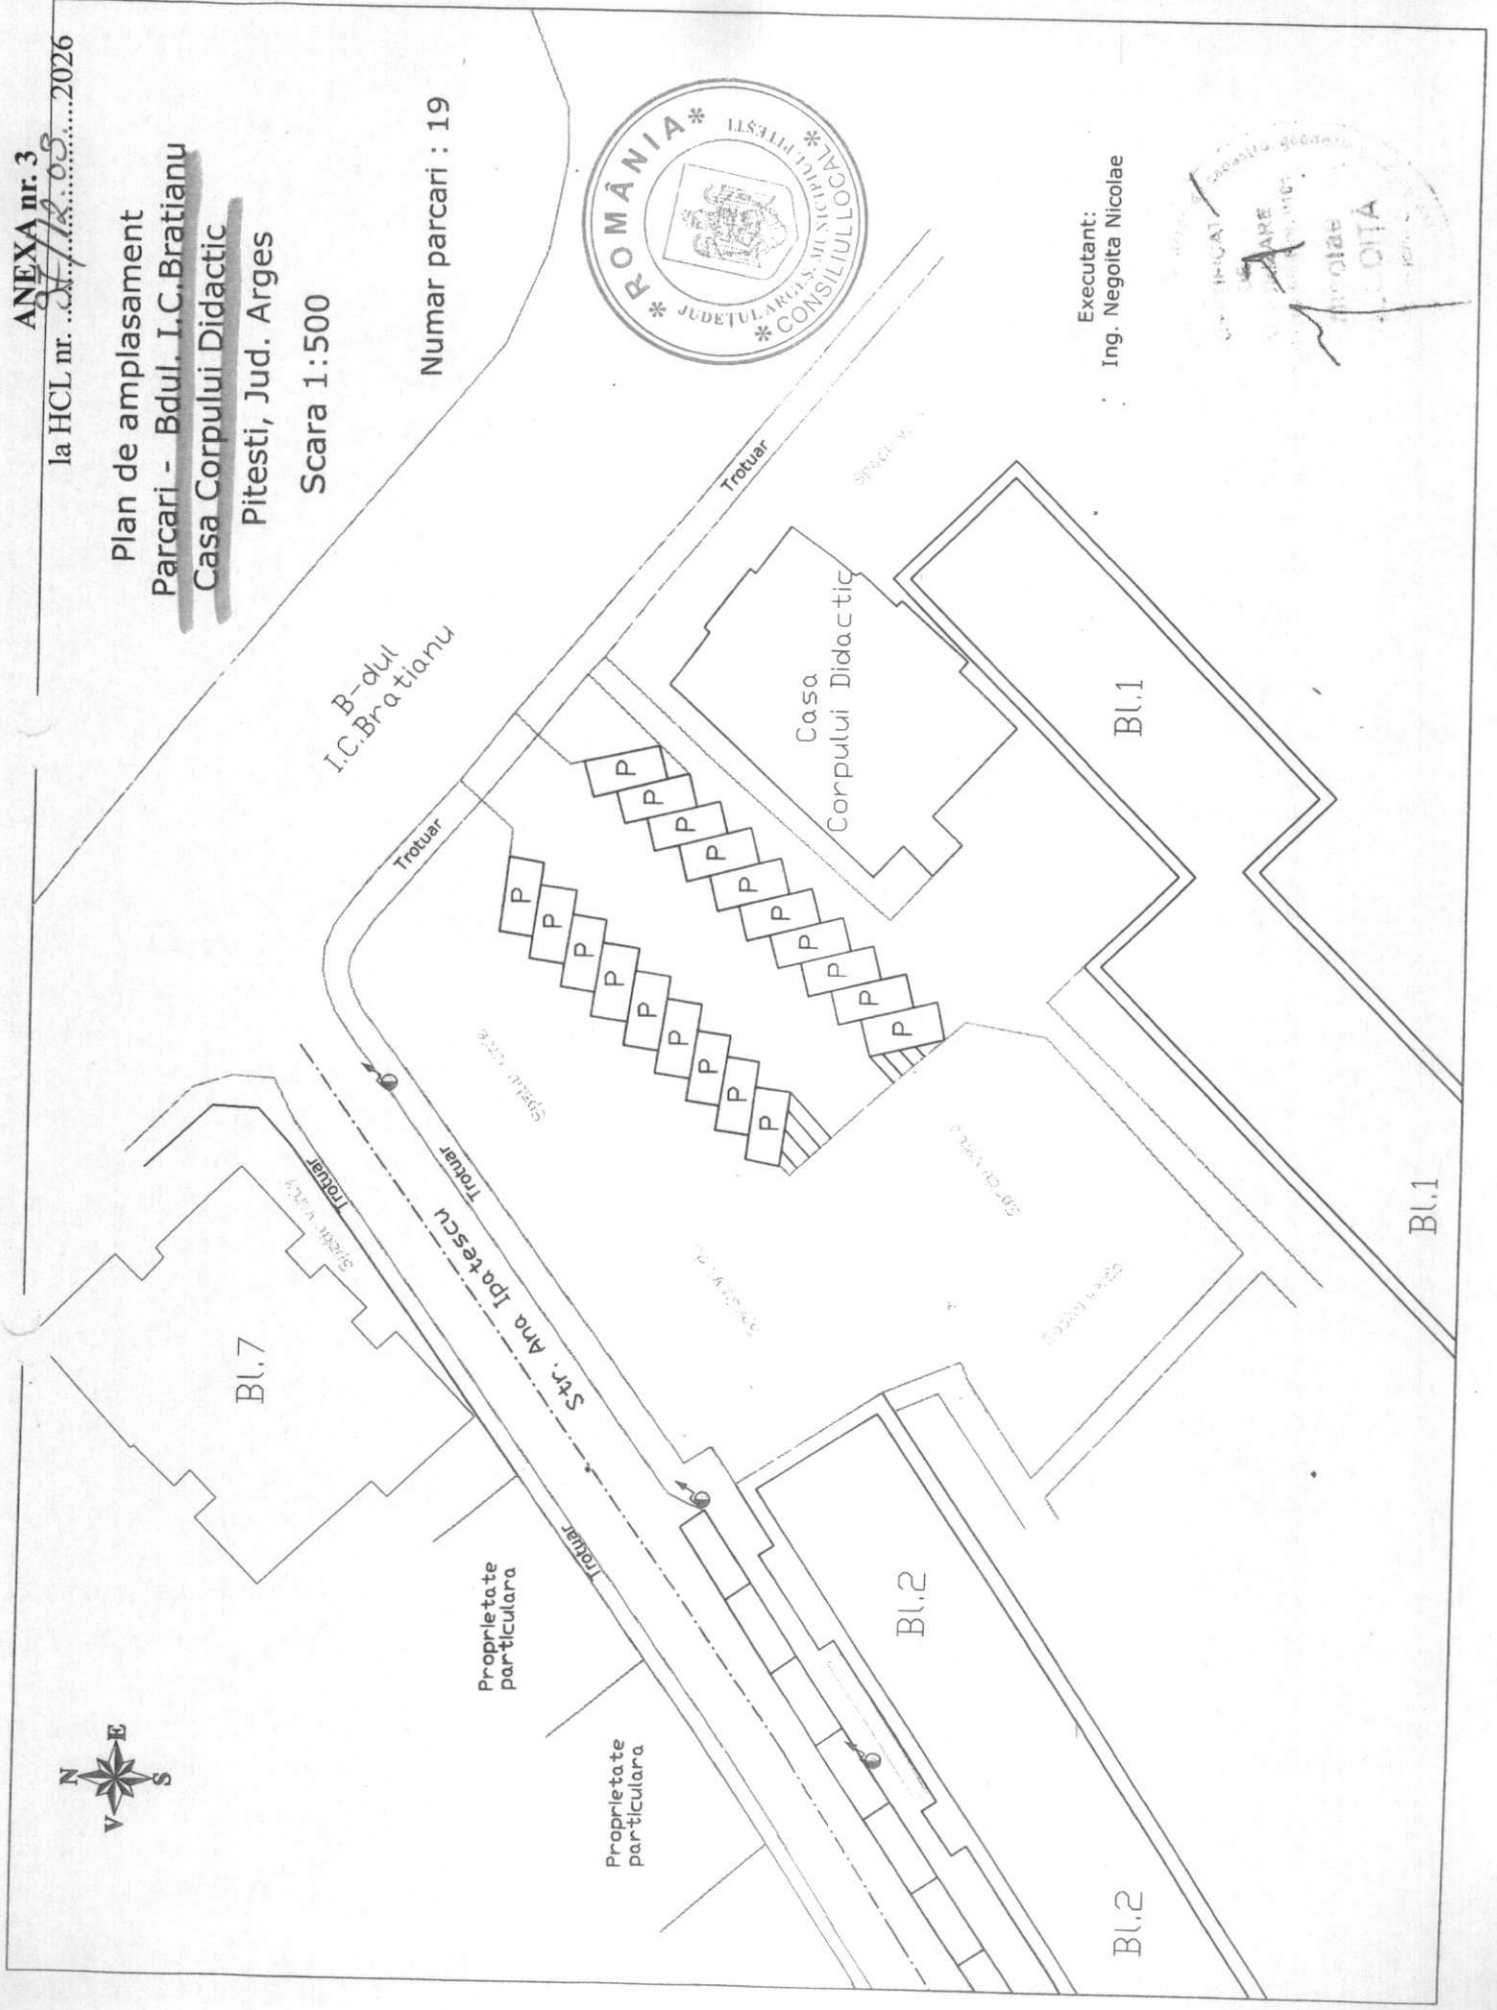

Plan de amplasament
 Parcari - Str. Justitiei - Curtea de Apel
 Pitesti, Jud. Arges
 Scara 1:500

Numar parcari : 35

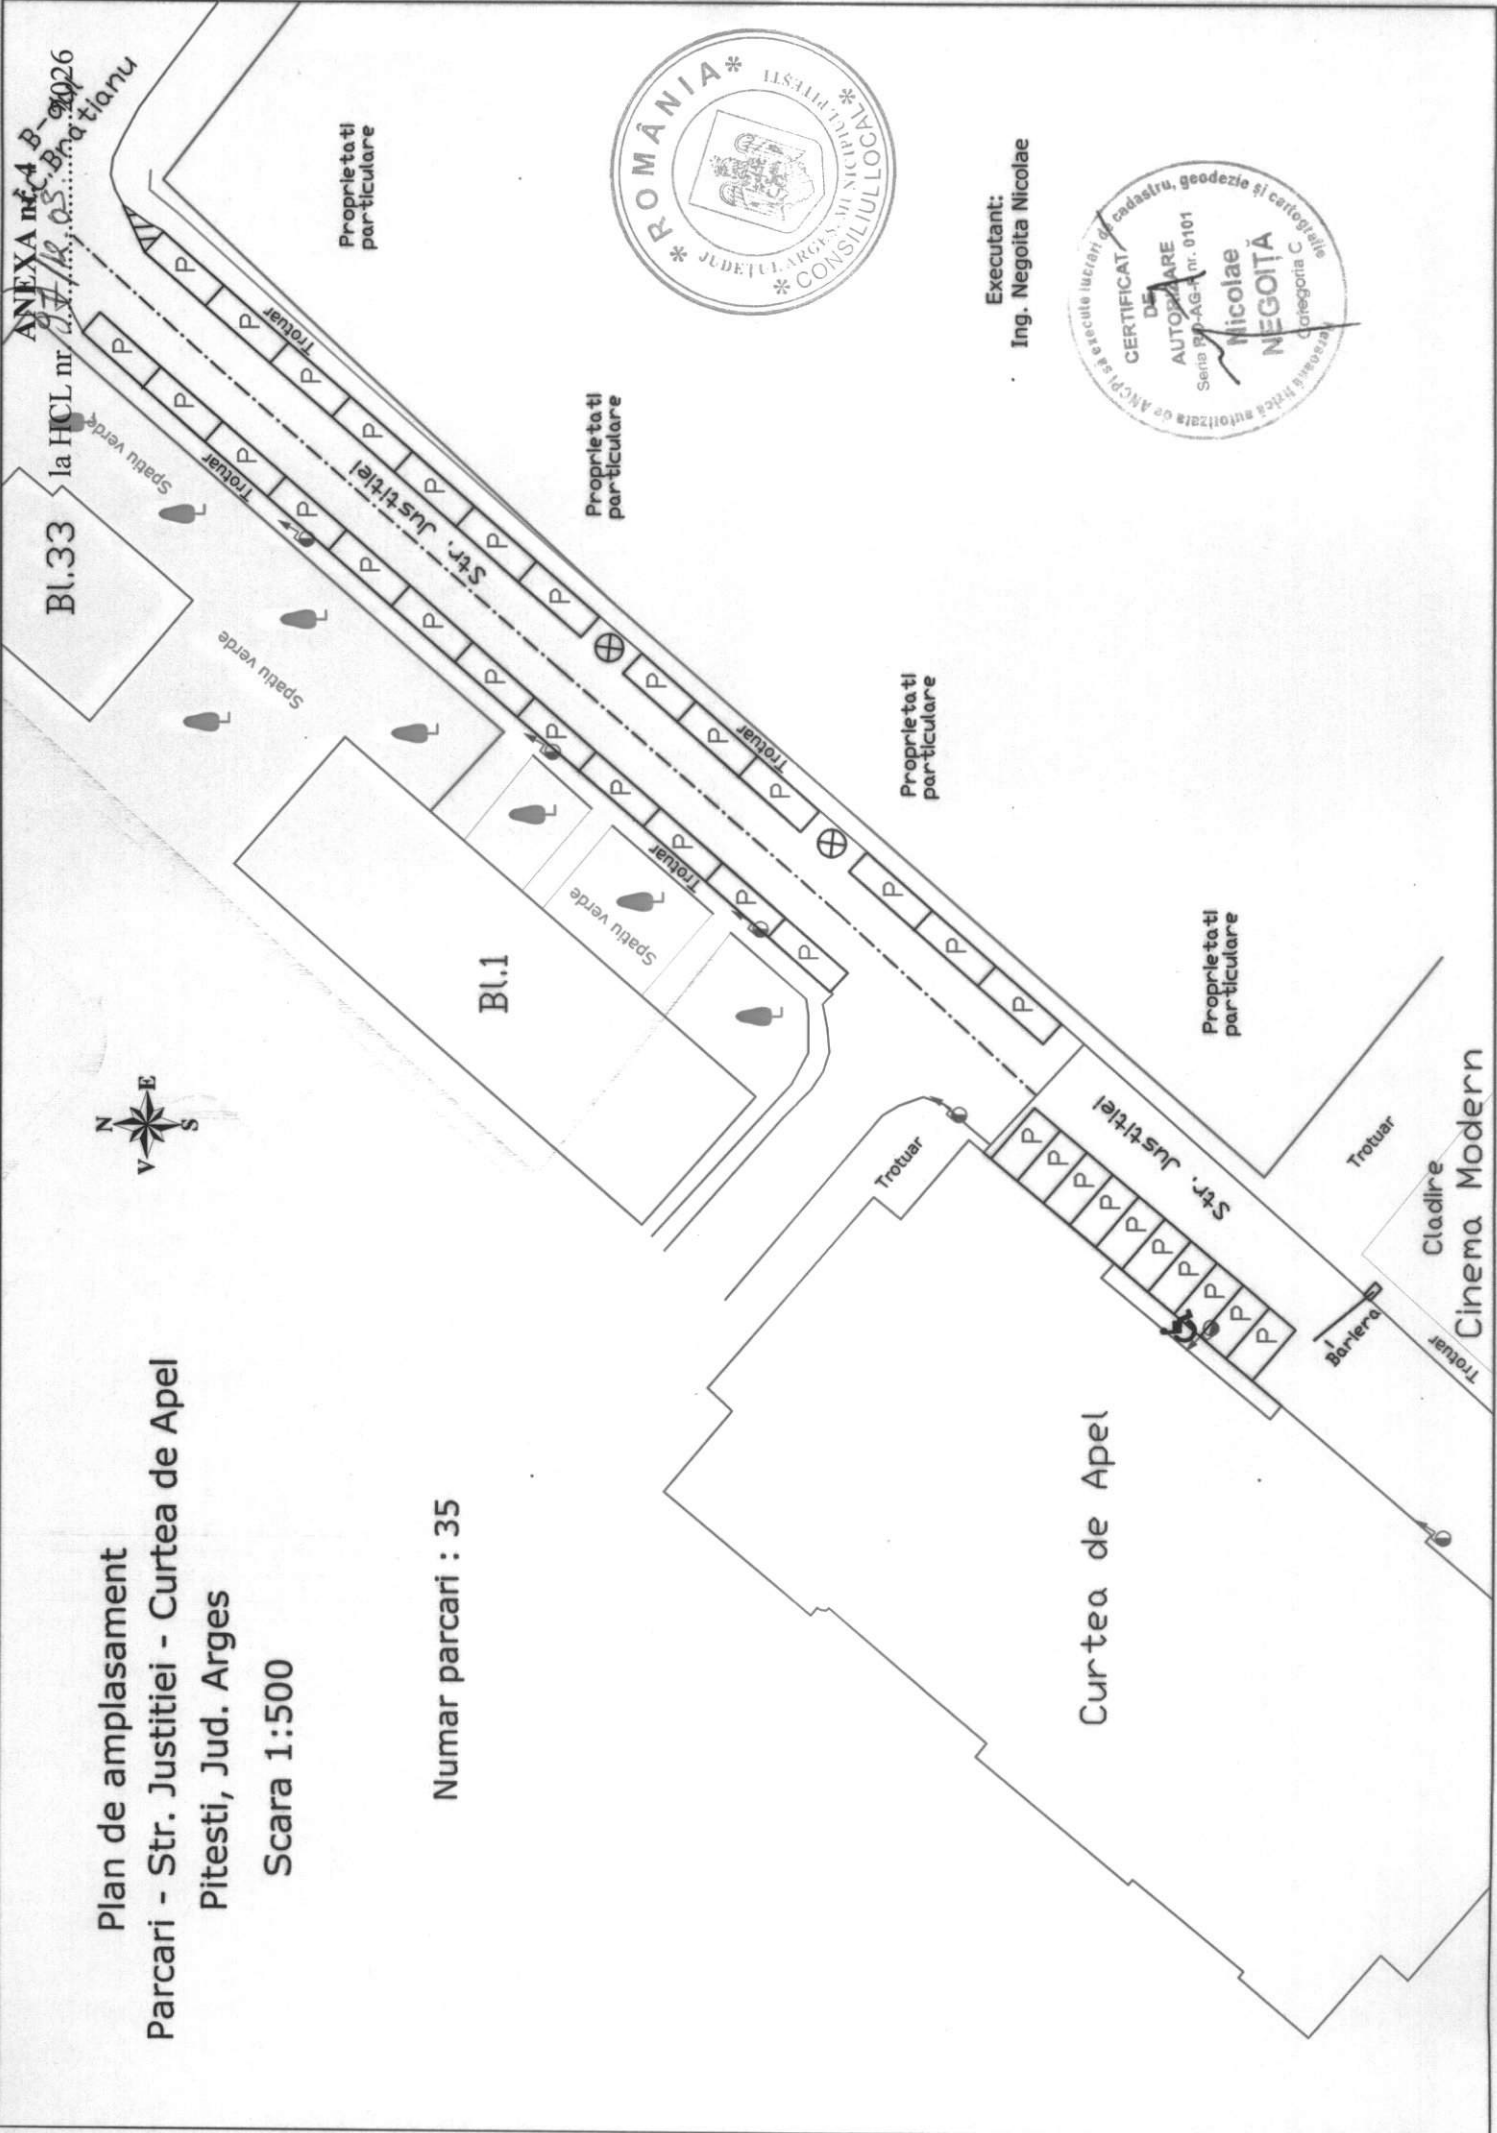

Executant:
 Ing. Negoita Nicolae



Plan de amplasament
Parcari - Str. Cozia
Pitesti, Jud. Arges
Scara 1:500

Numar parcari : 22



Dispensar Policlinic CFR

B-dul. Republicii

Trotuar

Trotuar

Trotuar

P

P

P

P

P

P

P

P

P

P

P

P

P

P

P

P

Proprietate particulara

Proprietate particulara

Proprietate particulara

Proprietate particulara

BLOC nou

Proprietate particulara

Trotuar

Trotuar

Strada Cozia

B-dul. Fratii Golesti

Executant:
Ing. Negoita Nicolae








Numar parcare : 18


Plan de amplasament
Parcari - Str. Smeurei
Pitesti, Jud. Arges

Scara 1:500

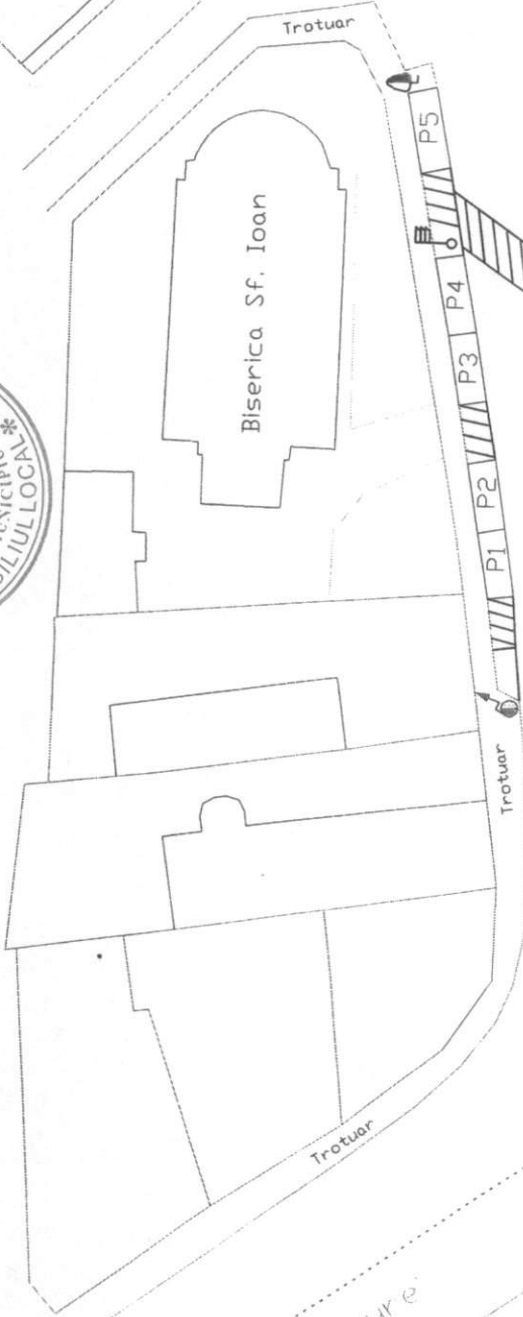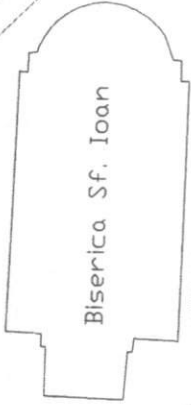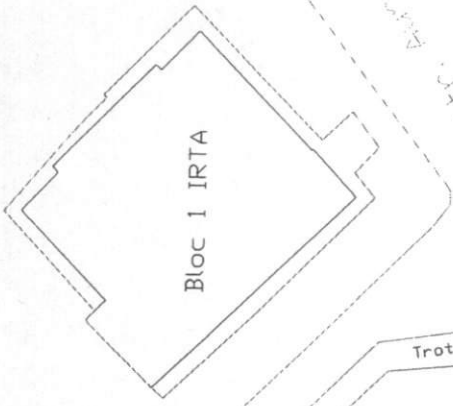

Str. Aurora

Trotuar

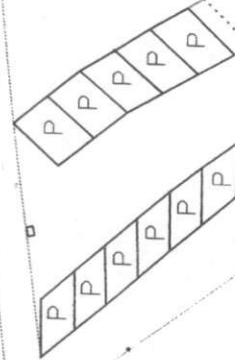

Str. Smeurei

Str. Armand Calinescu

Executant:
Ing. Negoița Nicolae



ANEXA nr. 7

la HCL nr. 37/12.03.2026

Plan de amplasament


Parcari - B-dul. Republicii

Pitesti, Jud. Arges

Scara 1:500

-plansa 1-

Numar parcari : 58

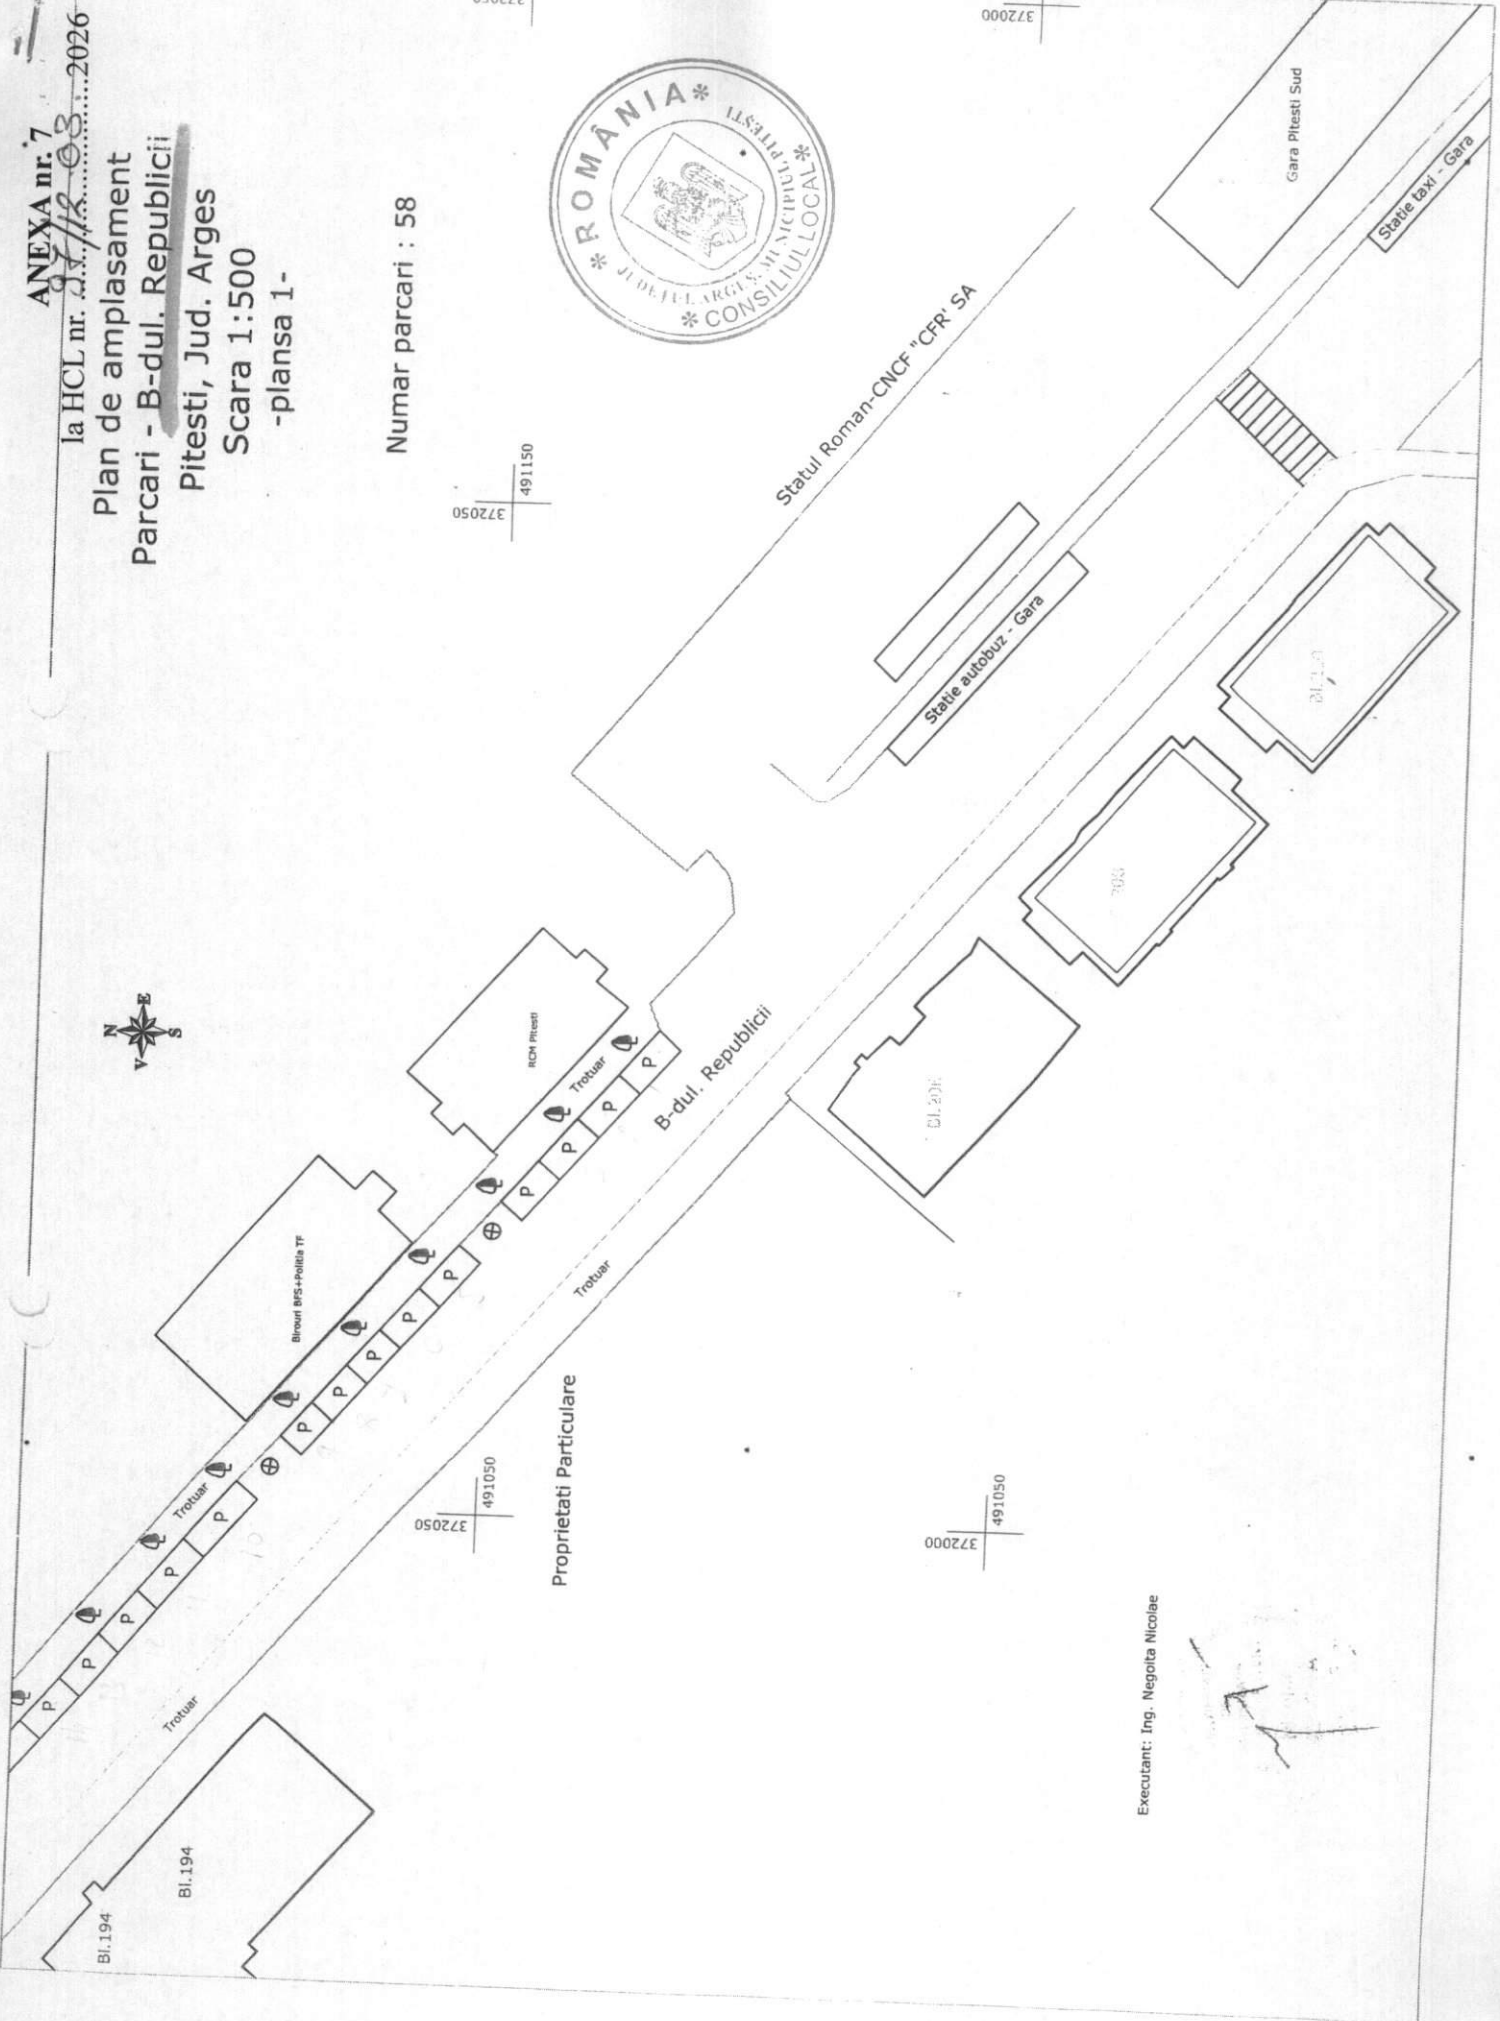

491150
372050

372000




491050
372050

491050
372000

Executant: Ing. Negoița Nicolae

Plan de amplasament
Parcari - B-dul. Republicii
Pitesti, Jud. Arges
Scara 1:500
-plansa 2-

Numar parcari : 58

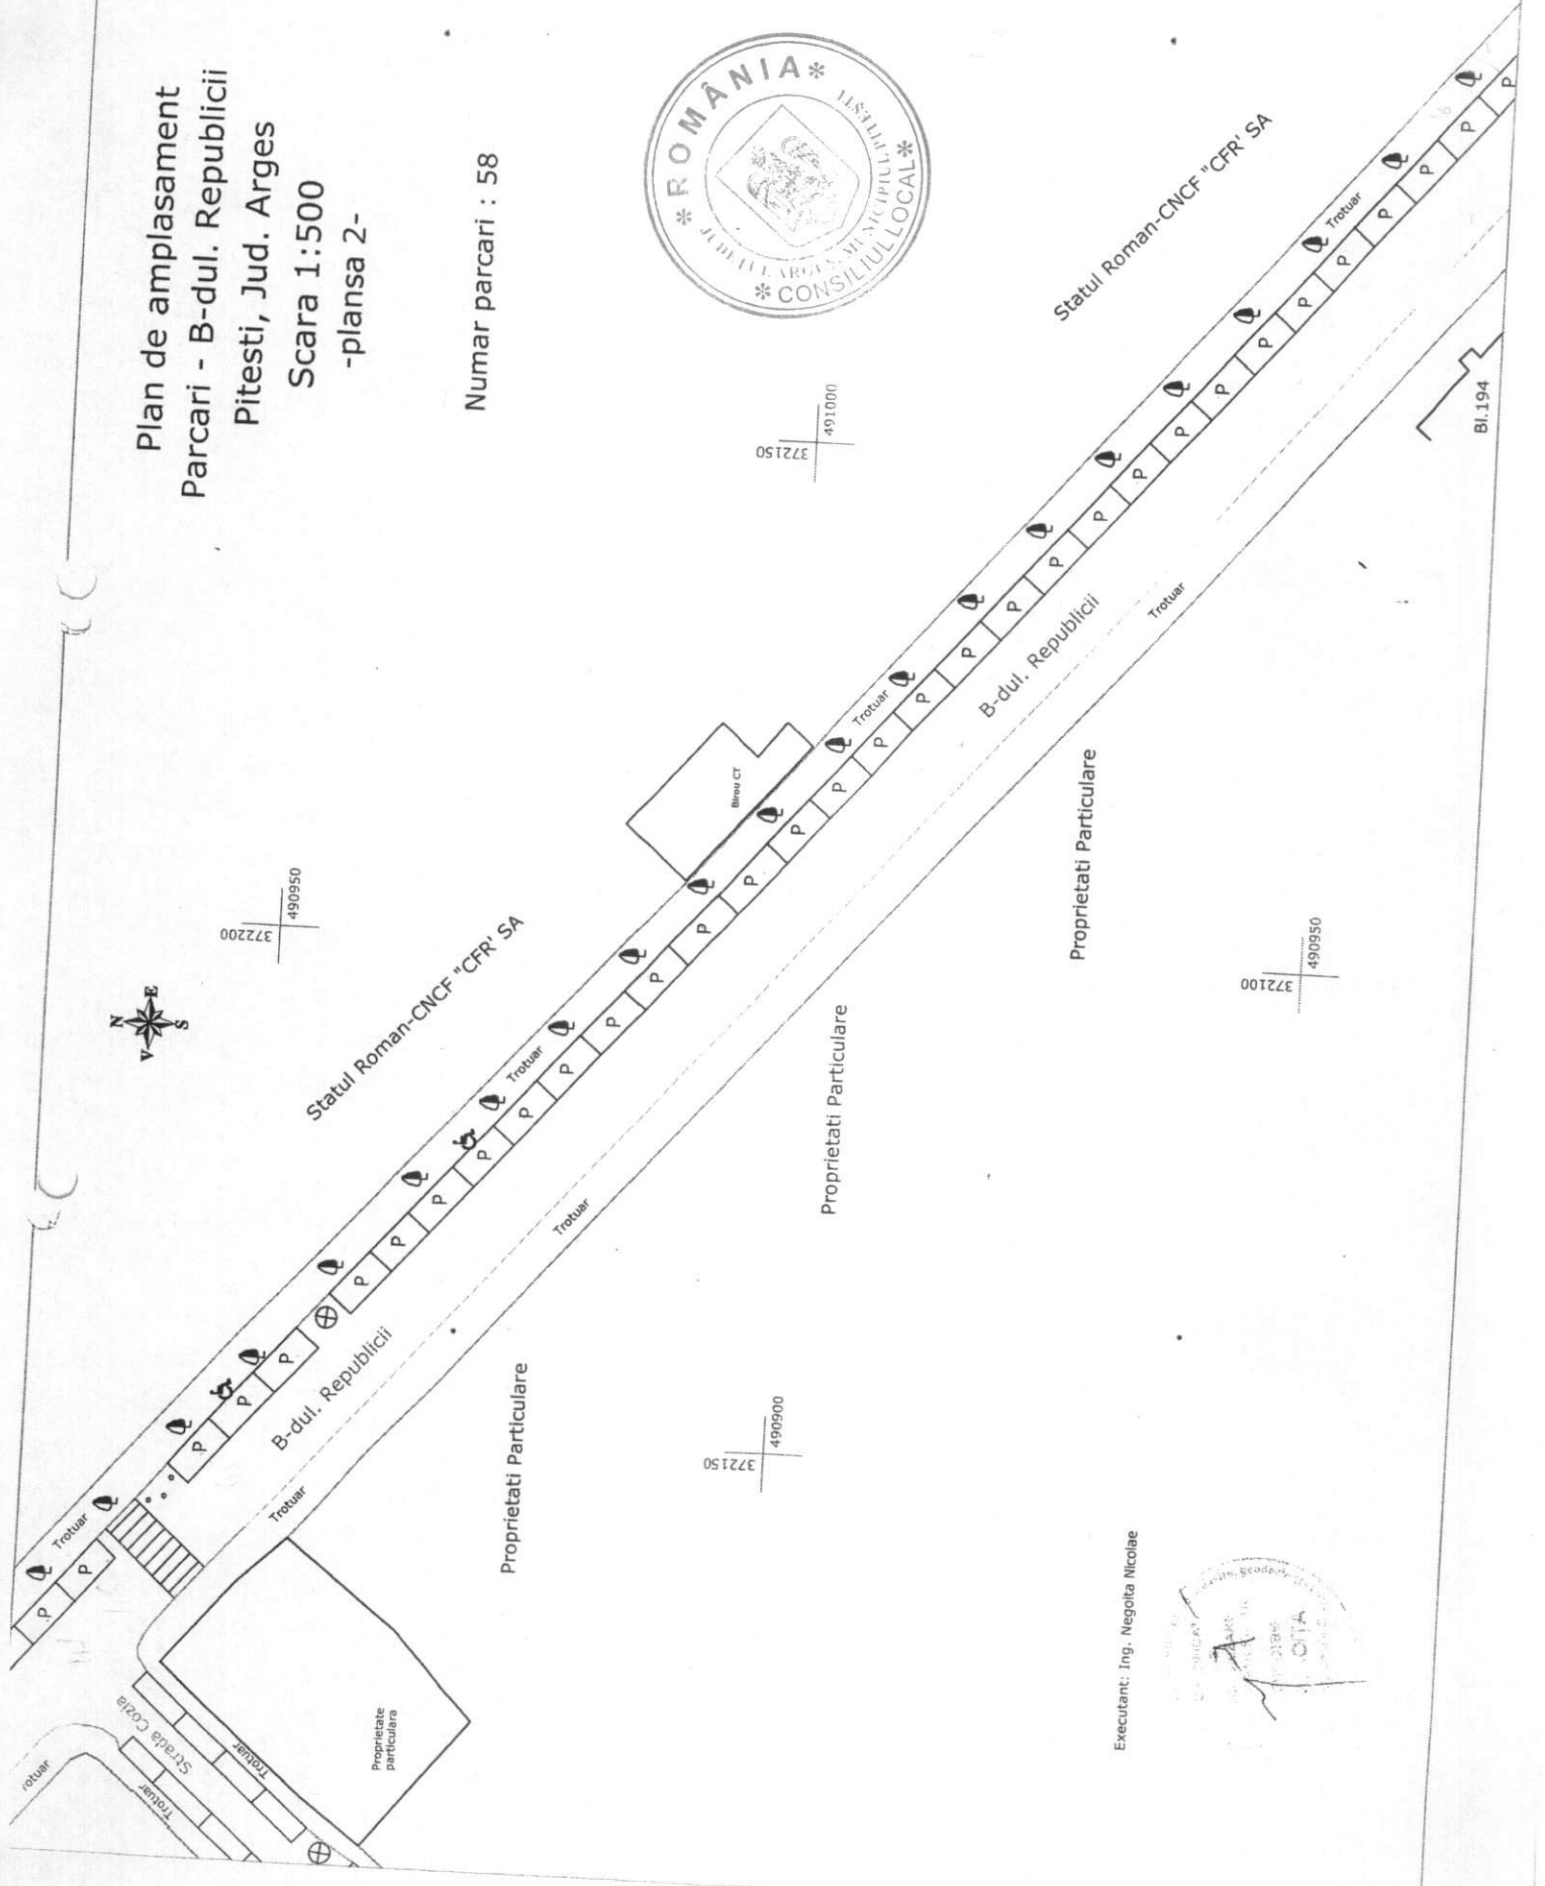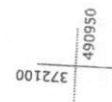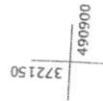


Executant: Ing. Negoița Nicolae



Plan de amplasament
Parcari - B-dul. Republicii
Pitesti, Jud. Arges
Scara 1:500
-plansa 3-

Numar parcari : 58

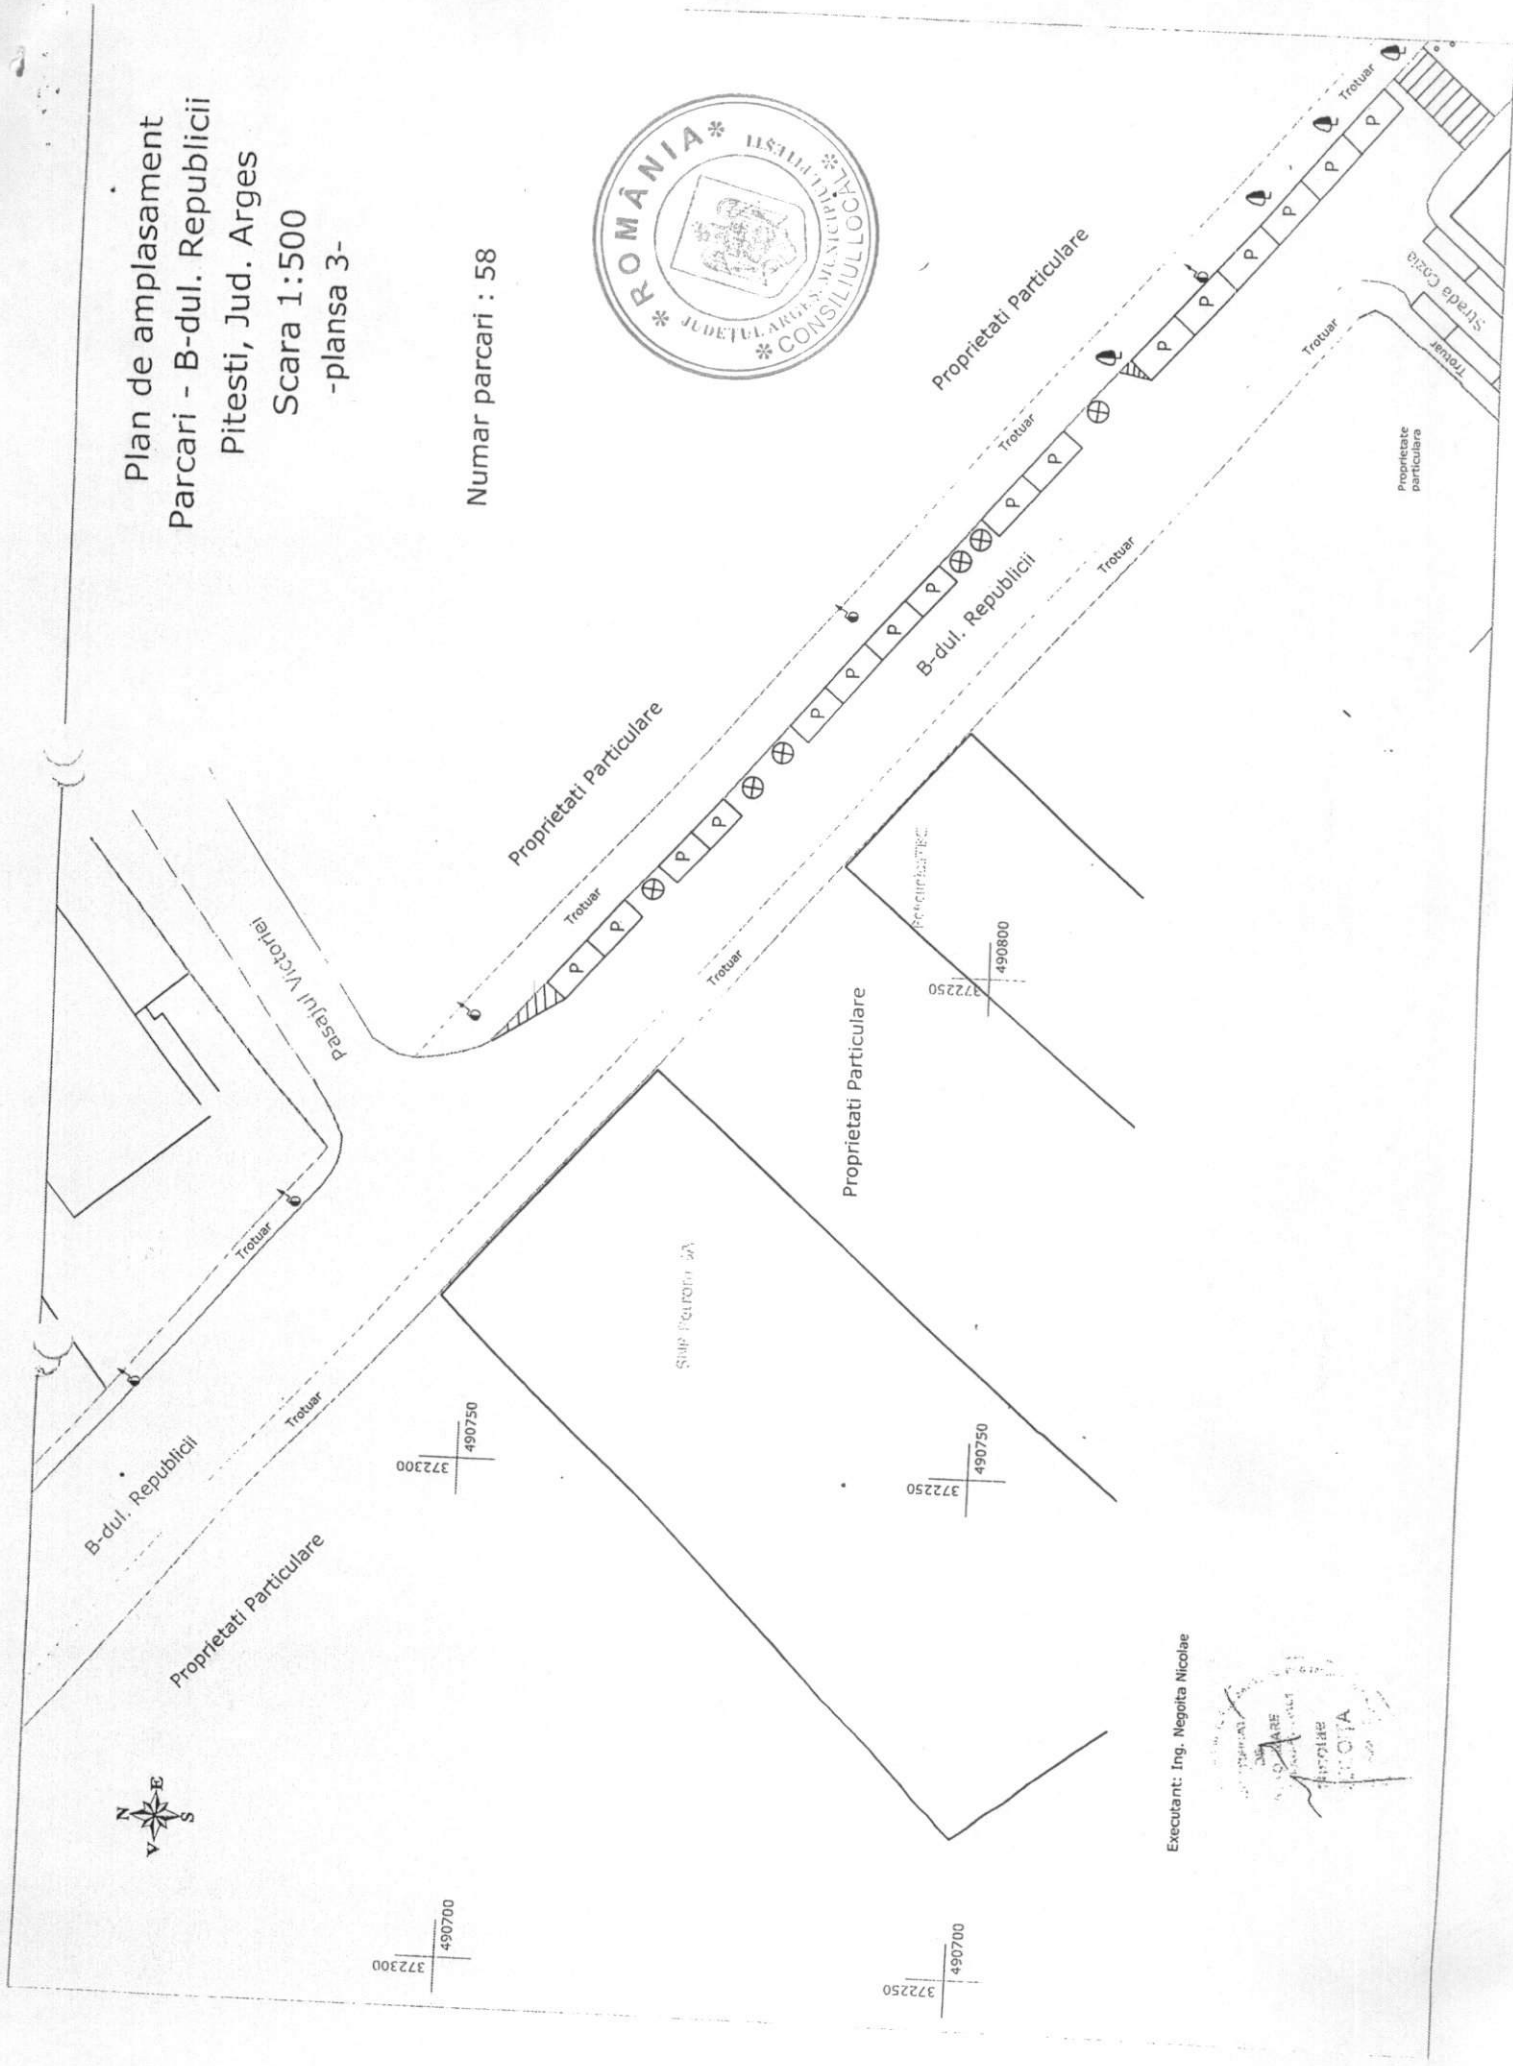


Executant: Ing. Negoita Nicolae





Plan de amplasament
Parcari - Str. Ana Ipatescu
Pitești, Jud. Argeș
Scara 1:500

Numar parcari : 22

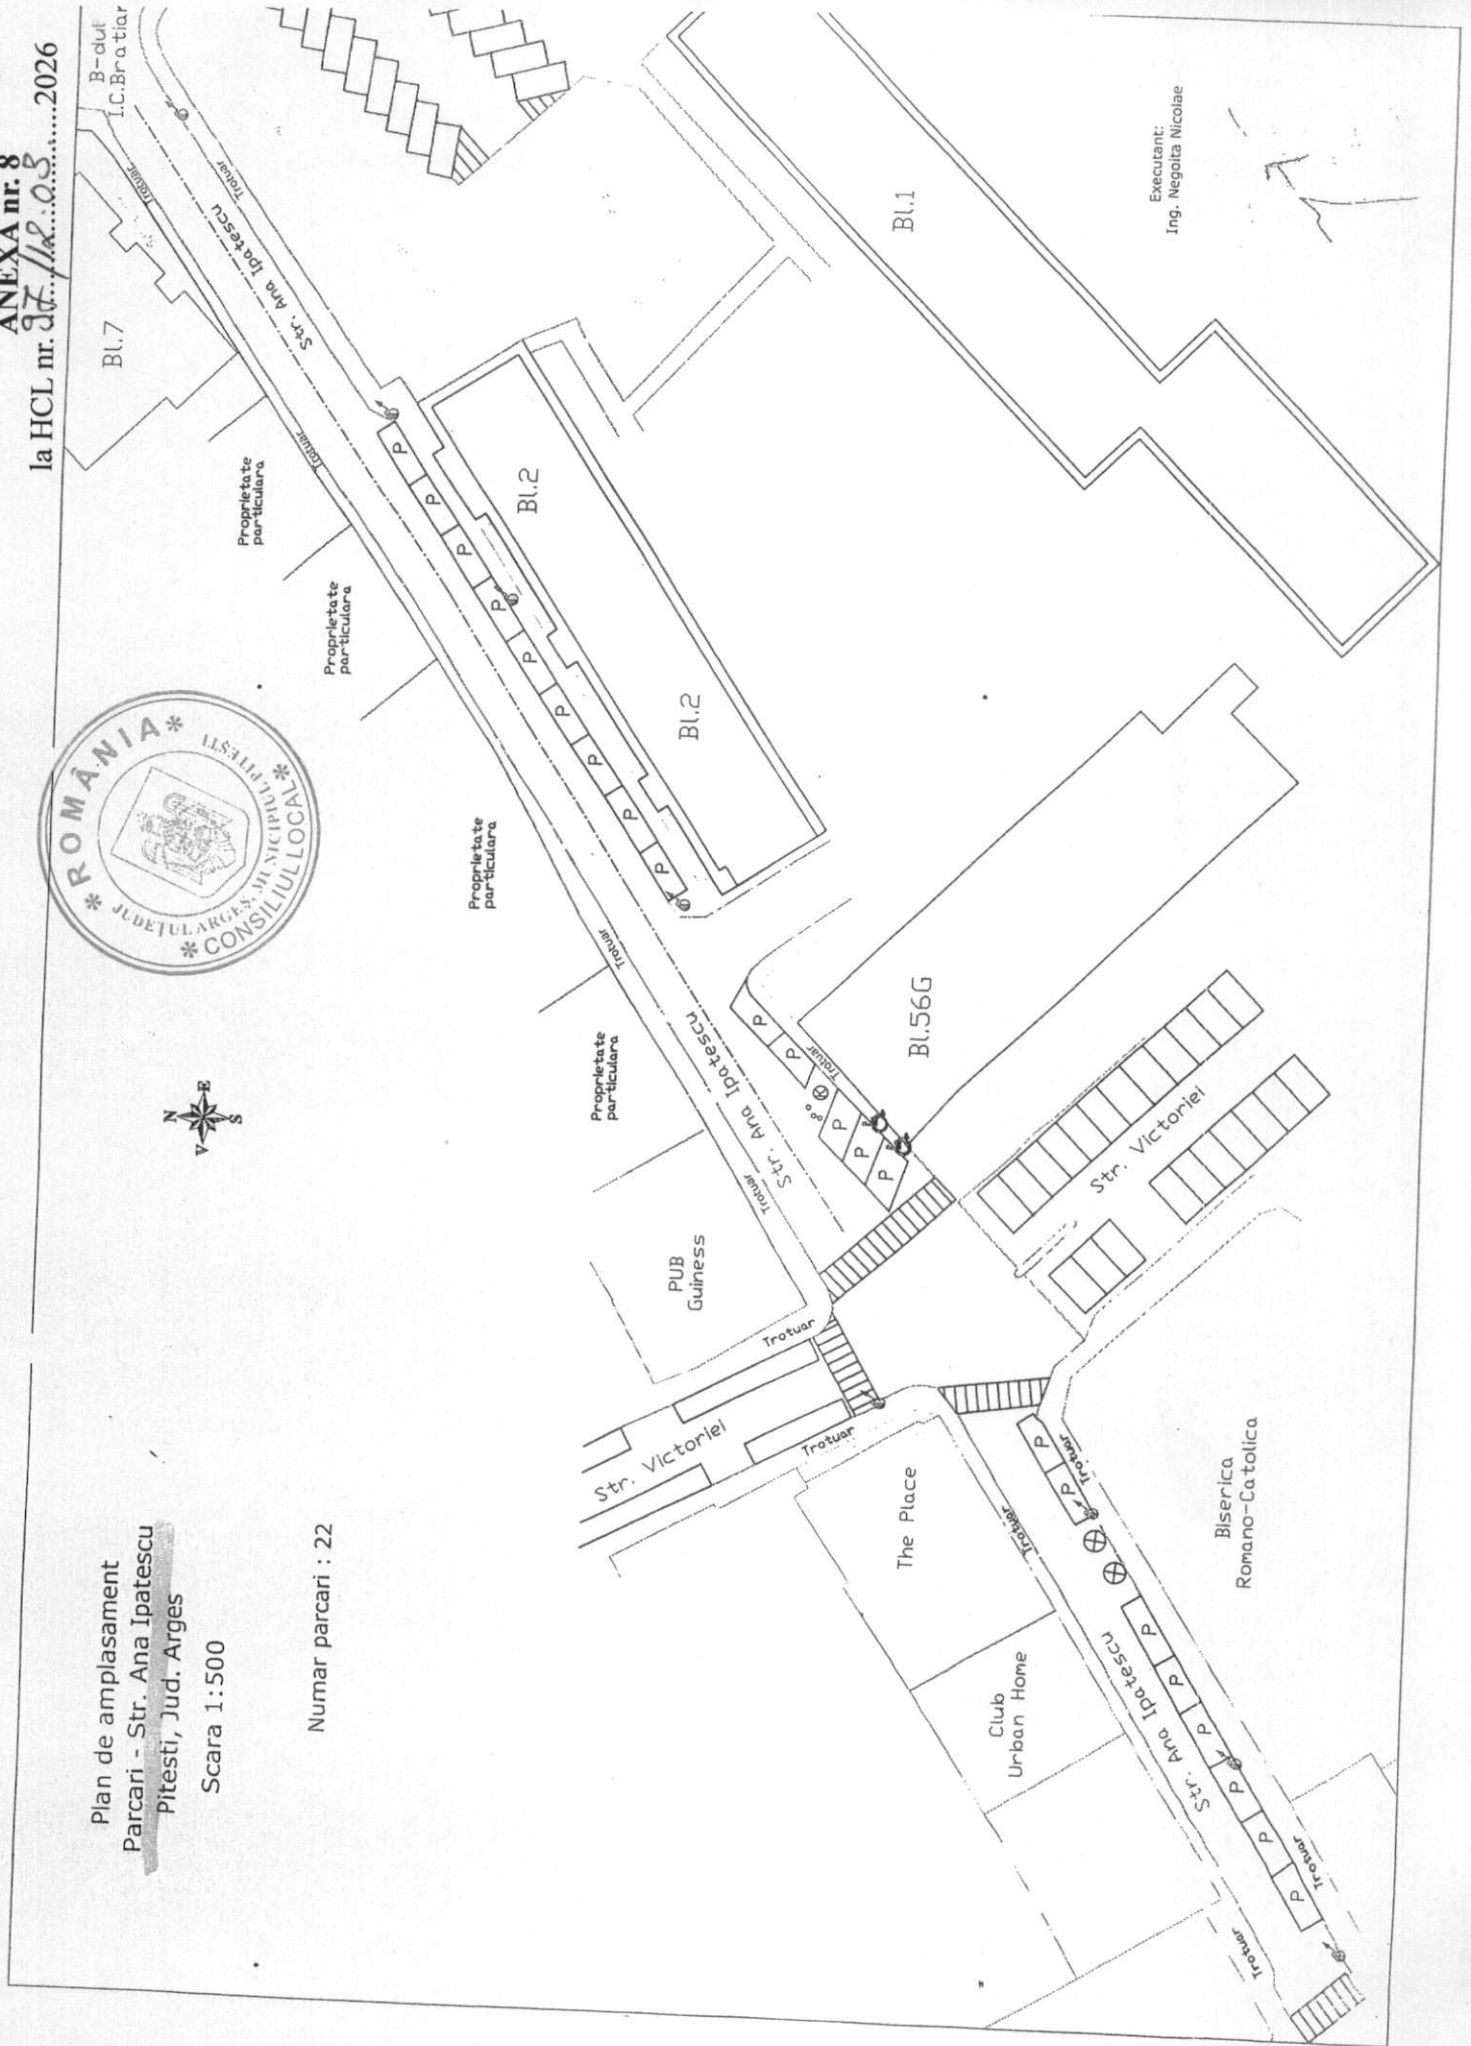

Executant:
Ing. Negoita Nicolae