

HOTĂRÂRE
privind înființarea, exploatarea și întreținerea unor parcări cu plată
în municipiul Pitești

Consiliul Local al Municipiului Pitești întrunit în ședință ordinară;
Având în vedere:

-Referatul de aprobare pentru proiectul de hotărâre inițiat de Primarul Municipiului Pitești;

-Raportul nr. 27749/15.06.2026 al Direcției Tehnice;

-Avizele comisiilor de specialitate ale consiliului local cuprinse în procesele-verbale nr. 29489/2026, nr. 29490/2026, nr. 29491/2026, nr. 29492/2026, nr. 29494/2026;

-Adresa nr. 11152/14.05.2026 a Serviciului Public de Exploatare a Patrimoniului Municipiului Pitești, înregistrată la Primăria Municipiului Pitești sub nr. 23451/20.05.2026;

Văzând prevederile art. 3, lit. i) din O.G. nr. 71/2002 privind organizarea și funcționarea serviciilor publice de administrare a domeniului public și privat de interes local, cu modificările și completările ulterioare și ale art. 129 din OUG nr. 57/2019 privind Codul Administrativ, cu modificările și completările ulterioare;

În temeiul dispozițiilor art. 196, alin. (1), lit. a) din OUG nr. 57/2019 privind Codul Administrativ, cu modificările și completările ulterioare,

HOTĂRĂȘTE:

Art.1. (1) Se aprobă înființarea, exploatarea și întreținerea de către Serviciul Public de Exploatare a Patrimoniului Municipiului Pitești, a parcarilor publice în regim de parcări cu plată, cu datele de identificare prevăzute în anexele nr. 1-9, care fac parte integrantă din prezenta hotărâre.

(2) Serviciul Public de Exploatare a Patrimoniului Municipiului Pitești împreună cu Administrația Domeniului Public Pitești, asigură amenajarea și menținerea în stare corespunzătoare a parcarilor prevăzute la alin. (1).

Art.2. (1) Parcarile care fac obiectul prezentei hotărâri se utilizează contra cost, la aparatele de autotaxare din proximitate, precum și prin sistemele de plată on-line.

(2) Tarifele de parcare pentru autovehicule sunt cele aprobate prin H.C.L. nr. 138/2009 pentru aprobarea Regulamentului de organizare și funcționare a sistemului de parcare cu plată din municipiul Pitești, cu modificările și completările ulterioare.

(3) Încasările realizate din exploatarea locurilor de parcare prevăzute în prezenta hotărâre se fac venit la bugetul local, în condițiile legii.

Art.3. Serviciul Public de Exploatare a Patrimoniului Municipiului Pitești și Administrația Străzilor Pitești SRL vor aduce la îndeplinire dispozițiile prezentei hotărâri, care va fi comunicată acestora precum și Direcției Tehnice și Direcției Juridice și Administrație Publică Locală de către Secretarul General al Municipiului Pitești.

Prezenta hotărâre intră în vigoare la 01.08.2026.

PRESEDINTE DE ȘEDINȚĂ,
Lucretiu-Ioan Tudor


Contrasemnează pentru legalitate:
SECRETAR GENERAL AL MUNICIPIULUI,
Andrei - Cătălin Călugăru

PLANSA 1

Plan de amplasament
Parcari - B-dul. Eroilor
Pitești, Jud. Argeș

Scara 1:500
Numar parcare : 69

PL. 1	PL. 2	PL. 3
-------	-------	-------

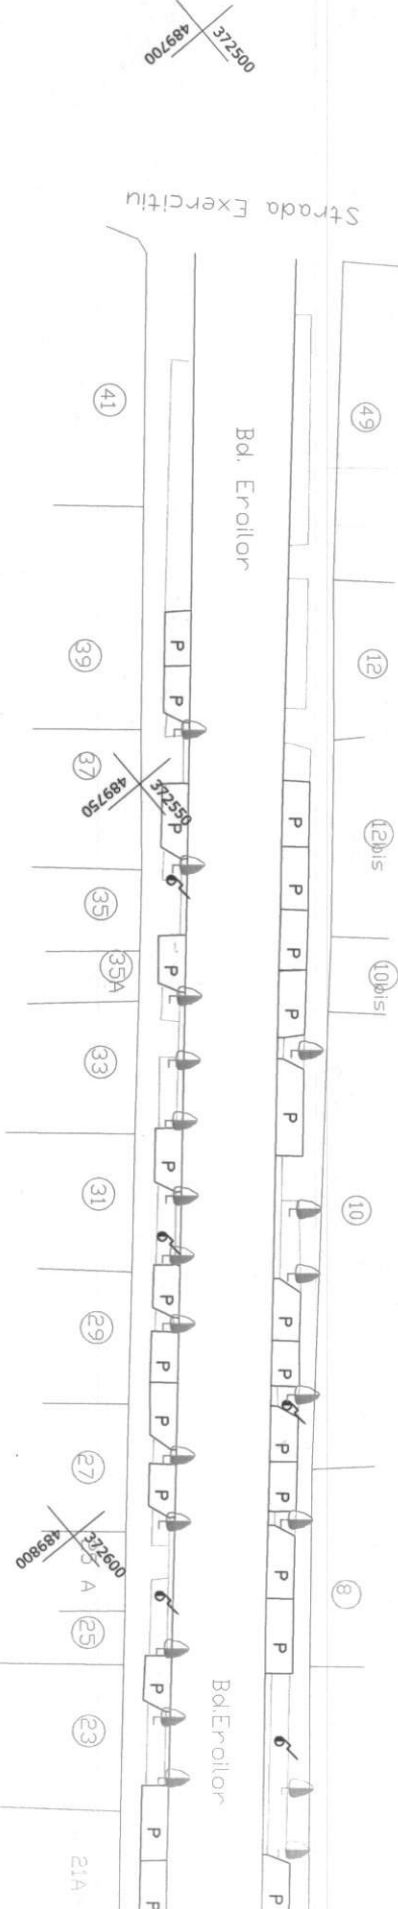

Executant: Ing. Negoita Nicolae



372500
489750

372550
489800

372700
489850

PLANSĂ 2

Plan de amplasament
Parcari - B-dul. Eroilor

Pitești, Jud. Argeș

Scara 1:500

Numar parcar: 69



372750
489850

372800
489900

Restaurant "Panoramic"

Strada Teller

372750
489900

Bd Eroilor

Bd Eroilor

Strada Primaverii

372750
489950

372700
489900

372700
489850

372650
489800

372650
489850


372650
489900

372700
489950


Executant: Ing. Negoita Nicolae



PLANSA 3
Plan de amplasament
Parcari - B-dul. Eroilor
Pitesti, Jud. Arges
Scara 1:500
Numar parcari : 69

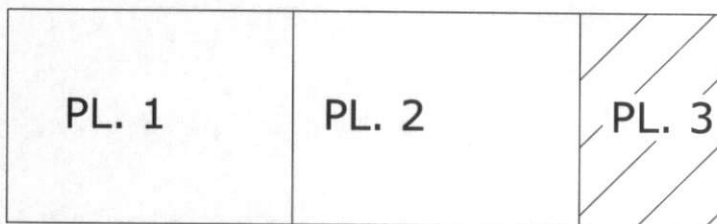

Muzeul Judetean Arges

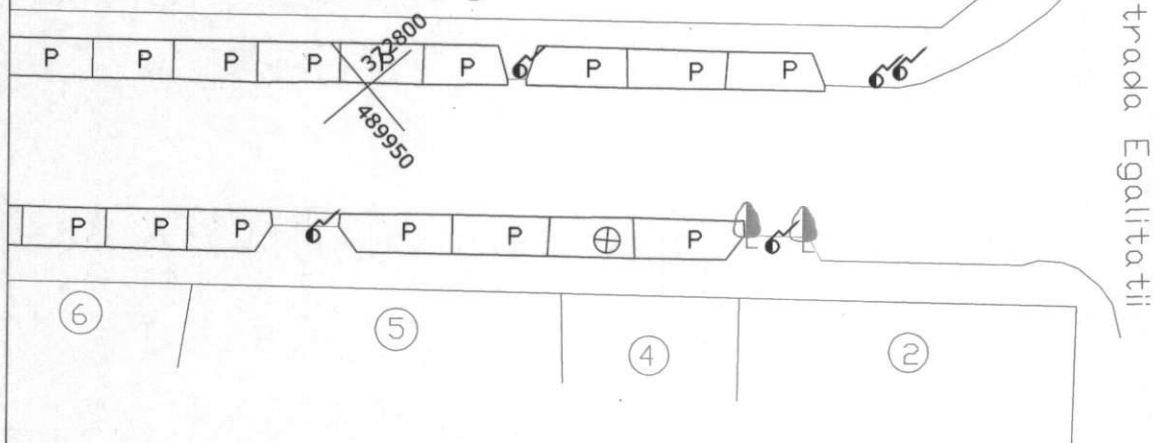


Executant: Ing. Negoita Nicolae

372800
490000



Plan de amplasament
 Parcari - Str Teilor, Pitesti, Jud. Arges
 Scara 1:500
 -plansa 1-

Numar parcare : 96

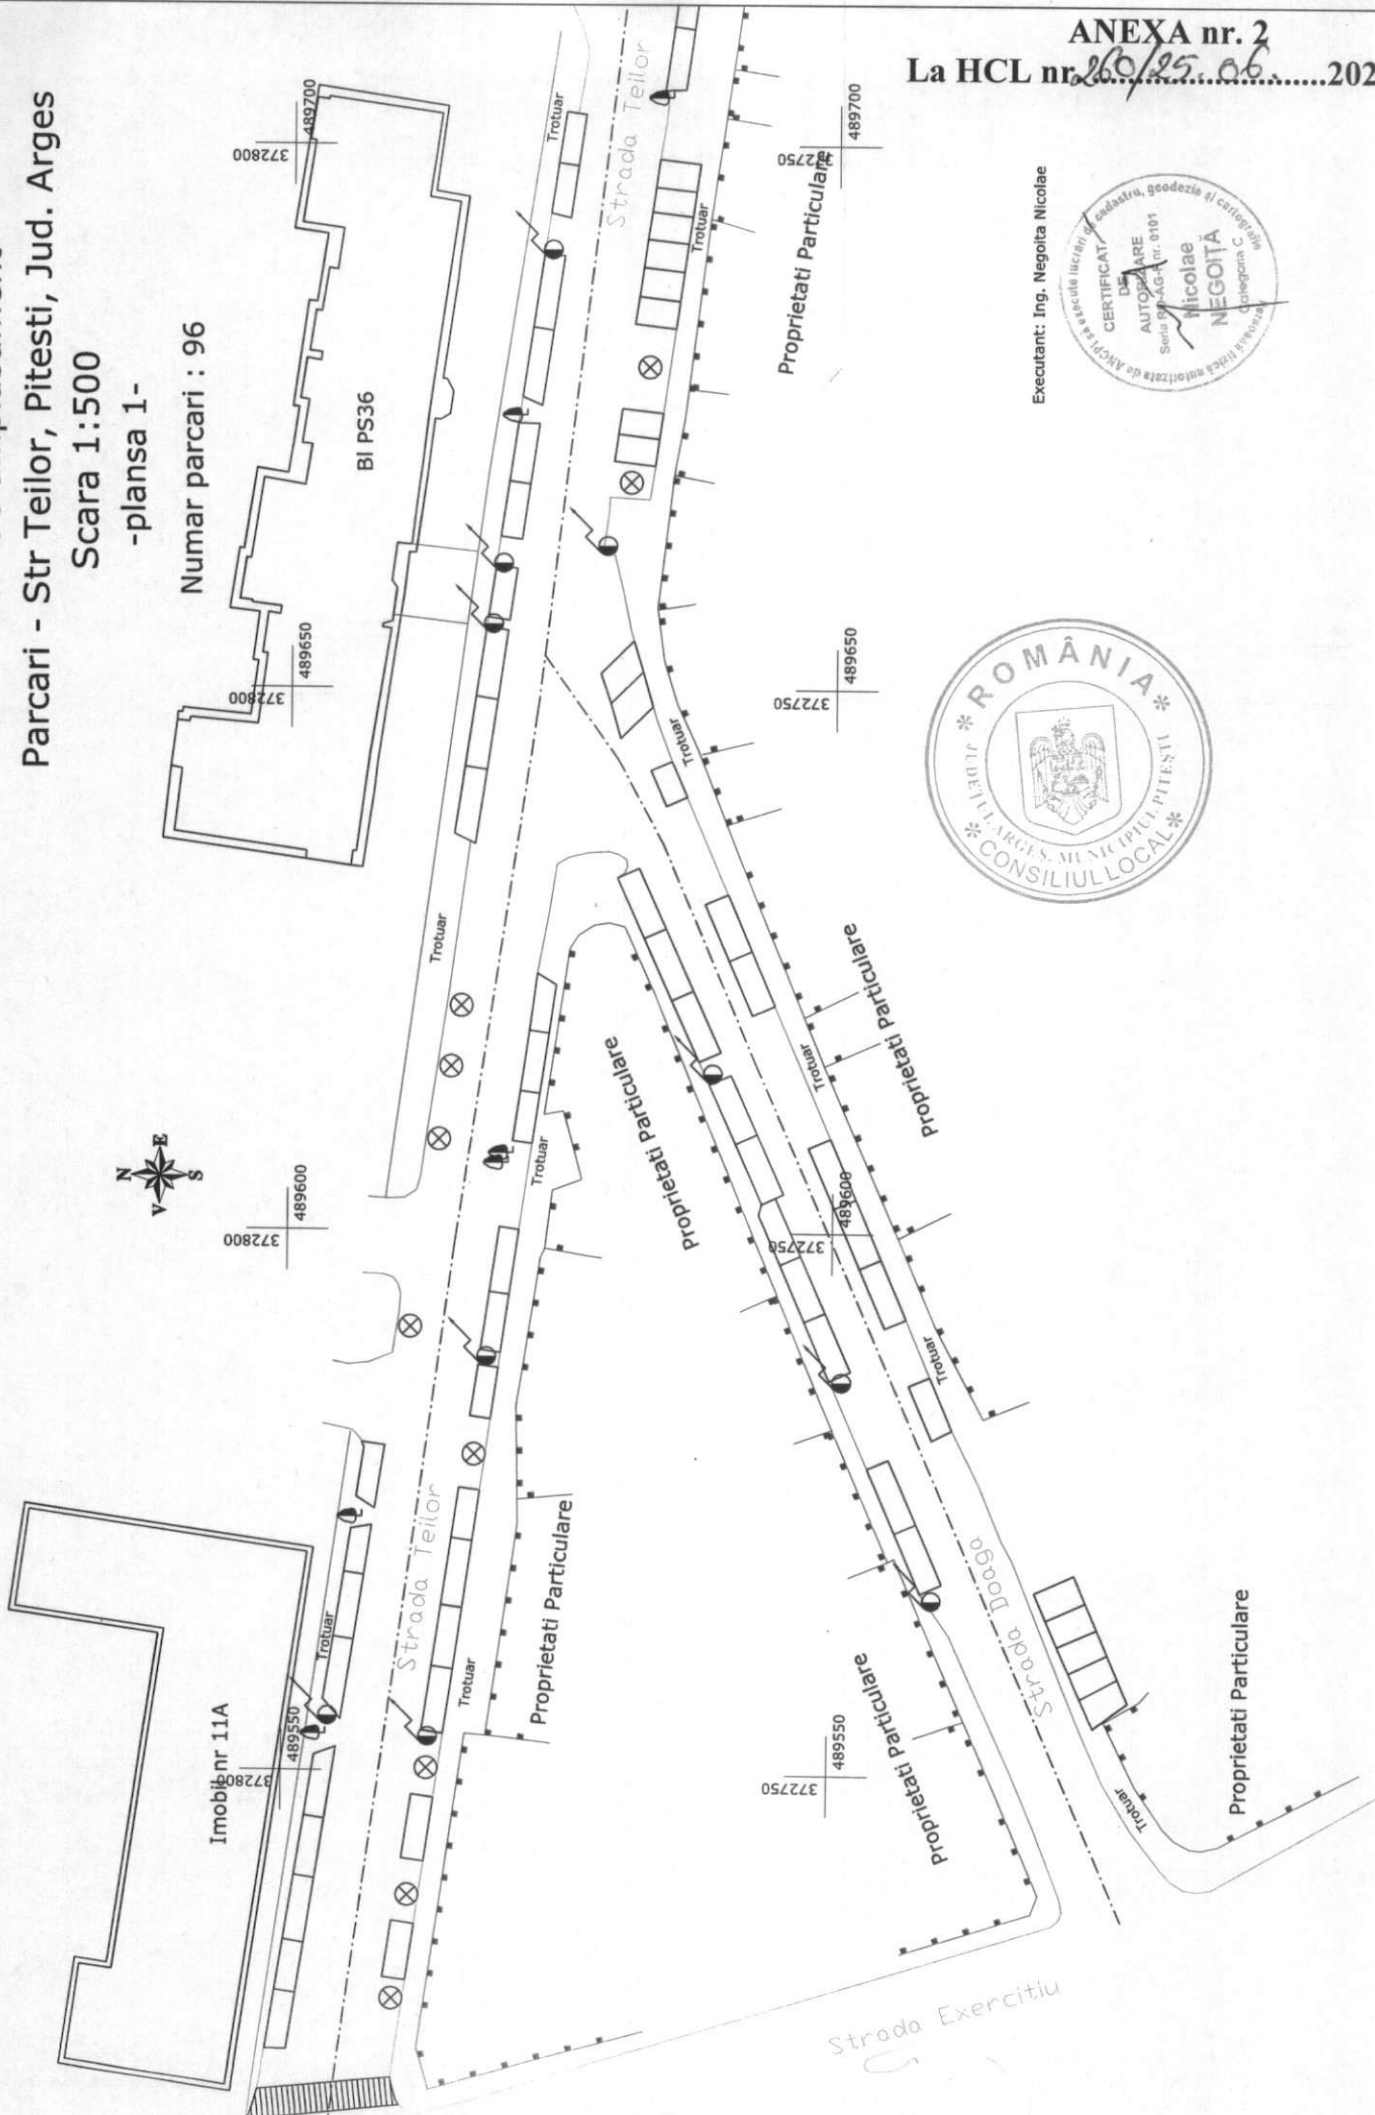

ANEXA nr. 2
 La HCL nr. 260/25.06.2026

Executant: Ing. Negoita Nicolae




372800
489750

372800
489800



Plan de amplasament
Parcari - Str Teilor, Pitesti, Jud. Arges
Scara 1:500
-plansa 2-

Numar parcari : 96

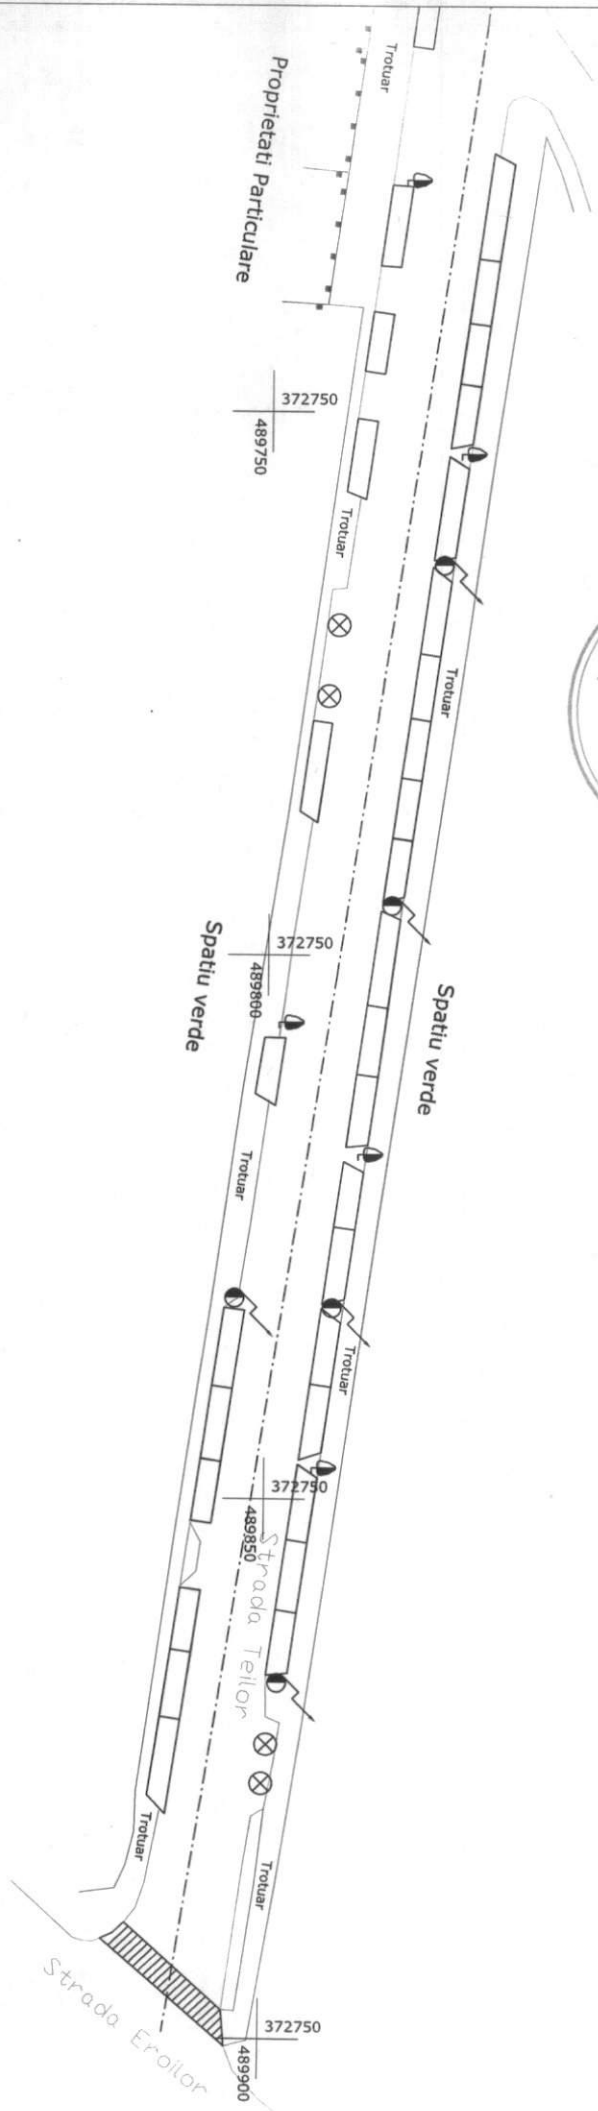

Executant: Ing. Negoița Nicolae




Plan de amplasament
Parcari - Bdul. Nicolae Dobrin
-Cimitir-


Pitești, Jud. Argeș
Scara 1:500

Numar parcarilor : 17

Executant:
Ing. Negoita Nicolae

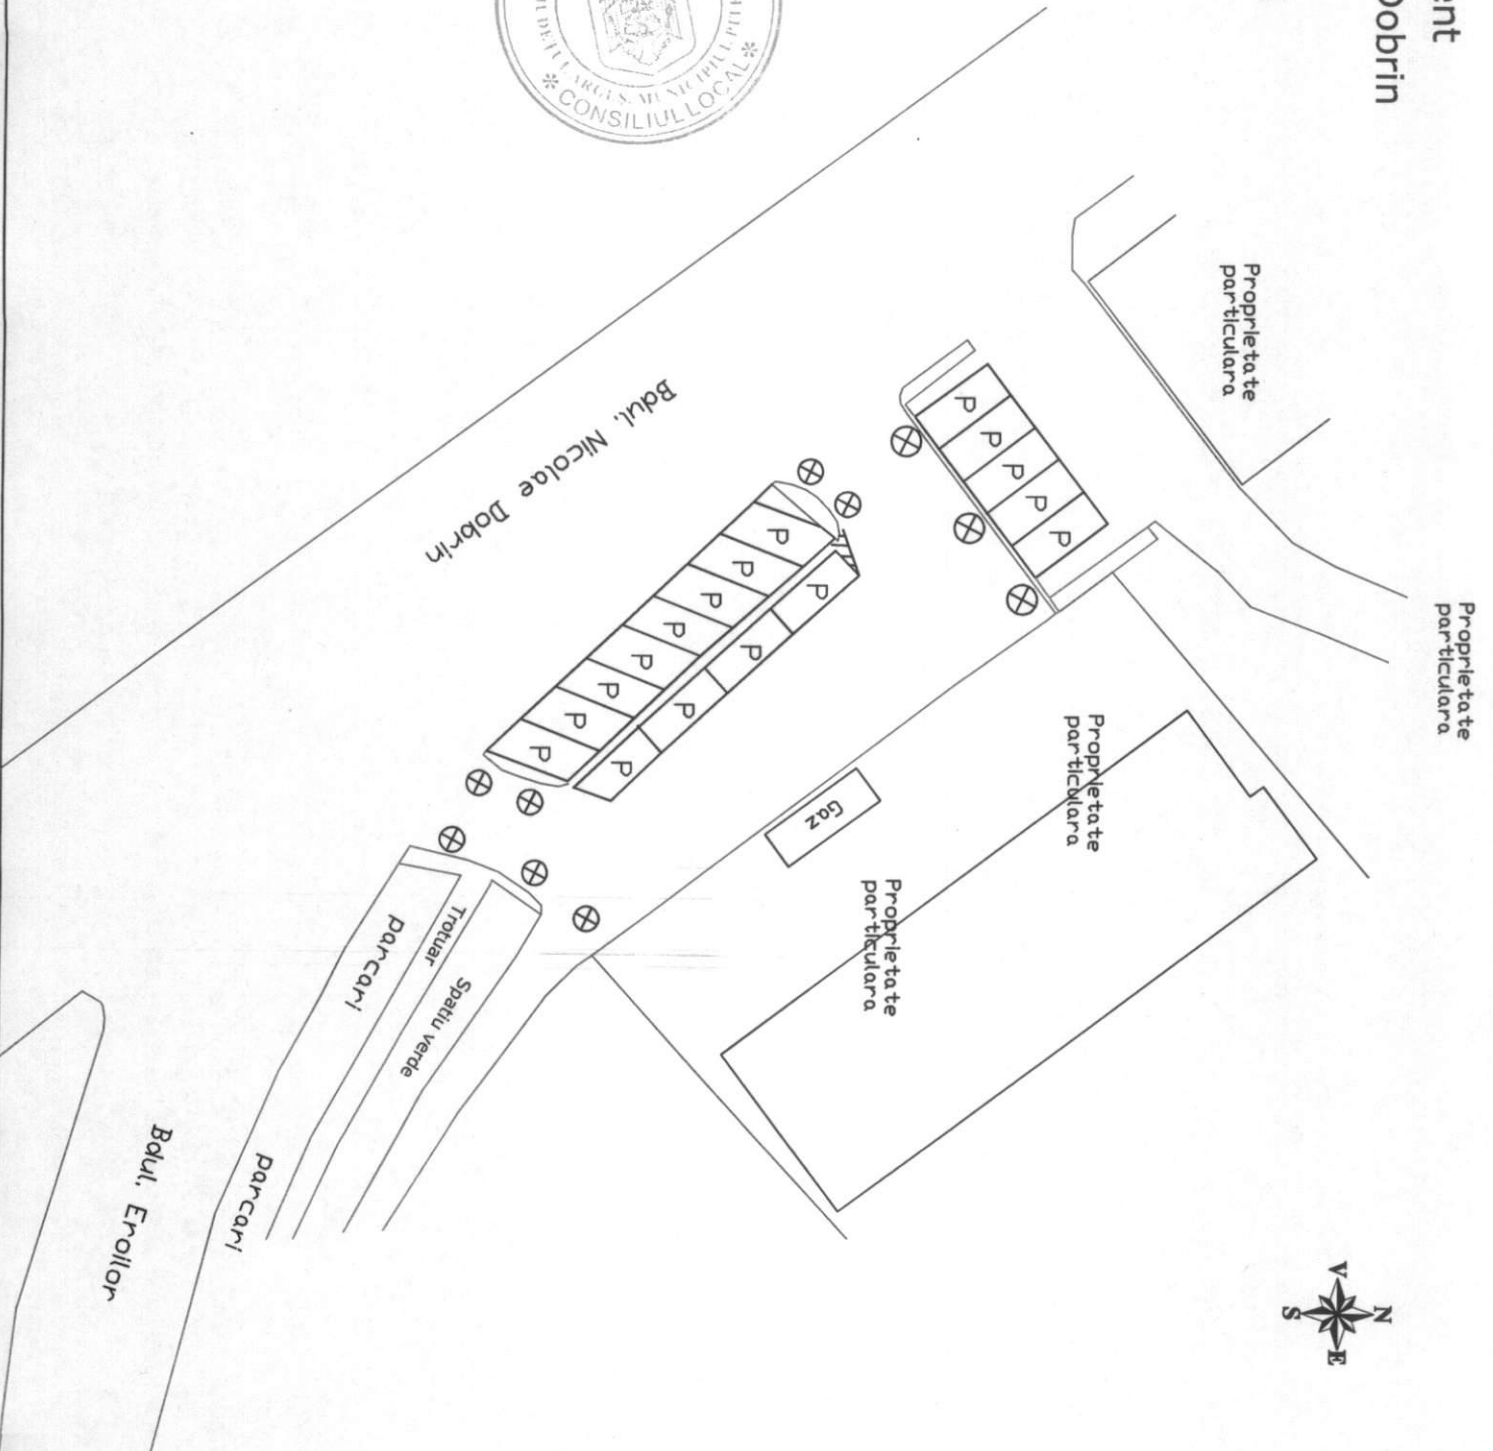

Plan de amplasament
Parcari Piata Gavana
Pitesti, Jud. Arges
Scara 1:500
18 locuri de parcare

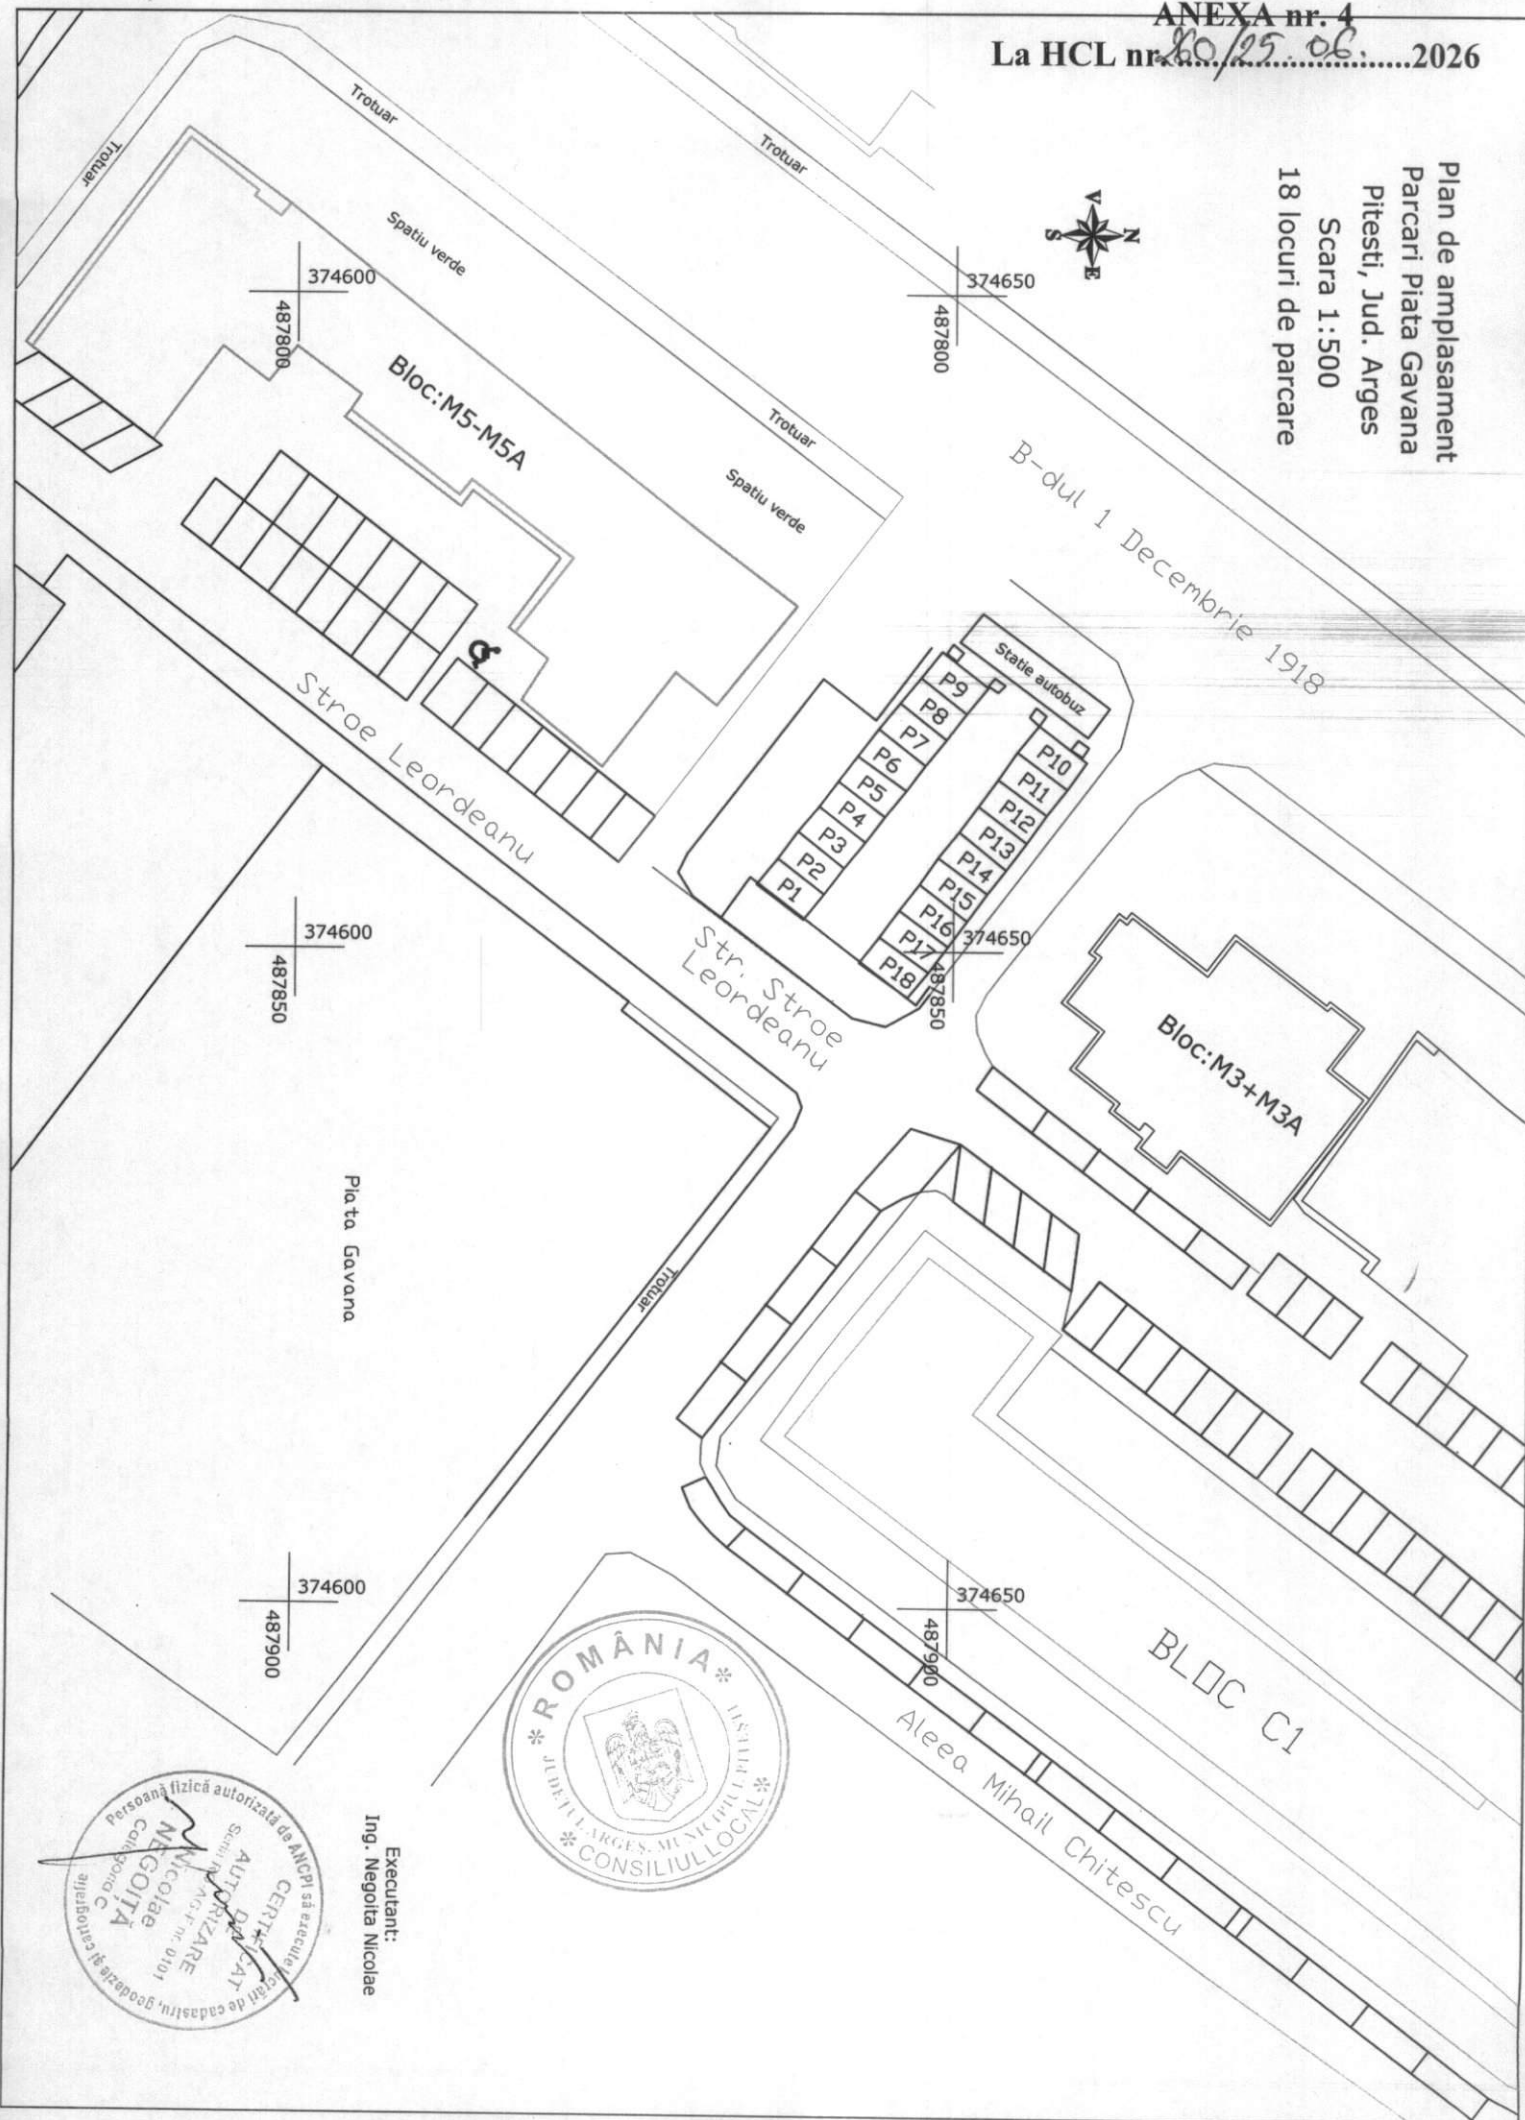

Executant:
Ing. Negoita Nicolae



Plan de amplasament
Parcari stradale, Str. C Negri
Parc Strand, Pitesti, Jud. Arges
Scara 1:500
nr. locuri de parcare: 133 locuri
Plansa 1

ANEXA nr. 5
La HCL nr. 26/25.06.2026



Statie electrica
de incarcare
autobuze

Stand
biciclete

Promenada Argesului



Parcul Strand

Strada Costache Negri

Executant:
Ing. Negoita Nicolae



Plan de amplasament
Parcari stradale, Str. C Negri
Parc Strand, Pitesti, Jud. Arges
Scara 1:500
nr. locuri de parcare:133 locuri
Plansa 2

Cale ferata

Strada Costache Negri

Parcul Strand



Executant:
Ing. Negoita Nicolae



Plan de amplasament
Parcari stradale, Str. C Negri
Parc Strand, Pitesti, Jud. Arges
Scara 1:500
nr. locuri de parcare: 133 locuri
Plansa 3

Parcul Strand

Stand
biciclete



Patiserie


Parcul Strand


Executant:
Ing. Negoita Nicolae



Cale ferata


Strada Costache Negri

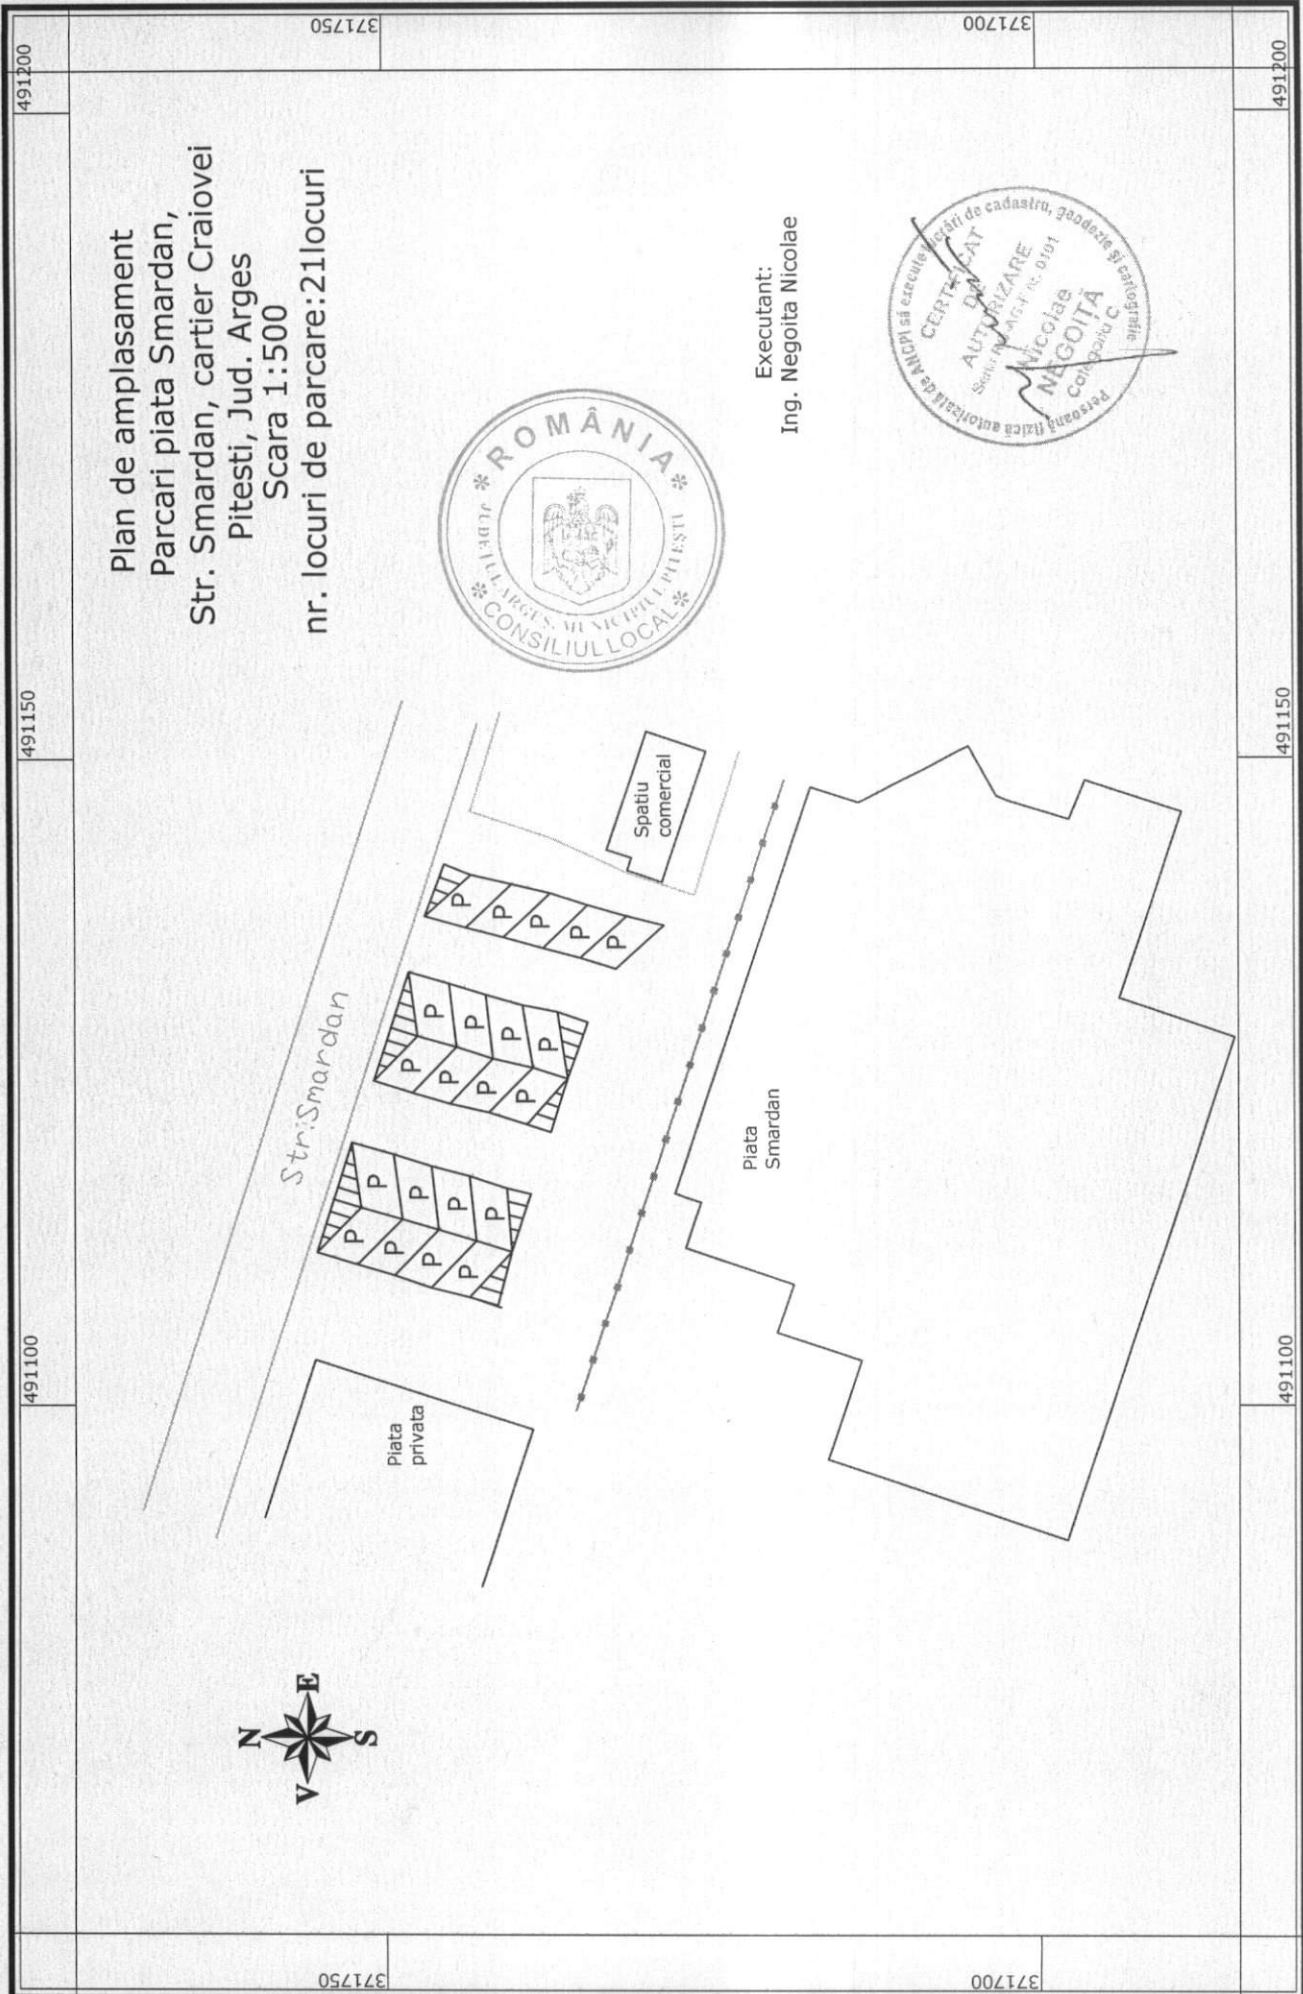


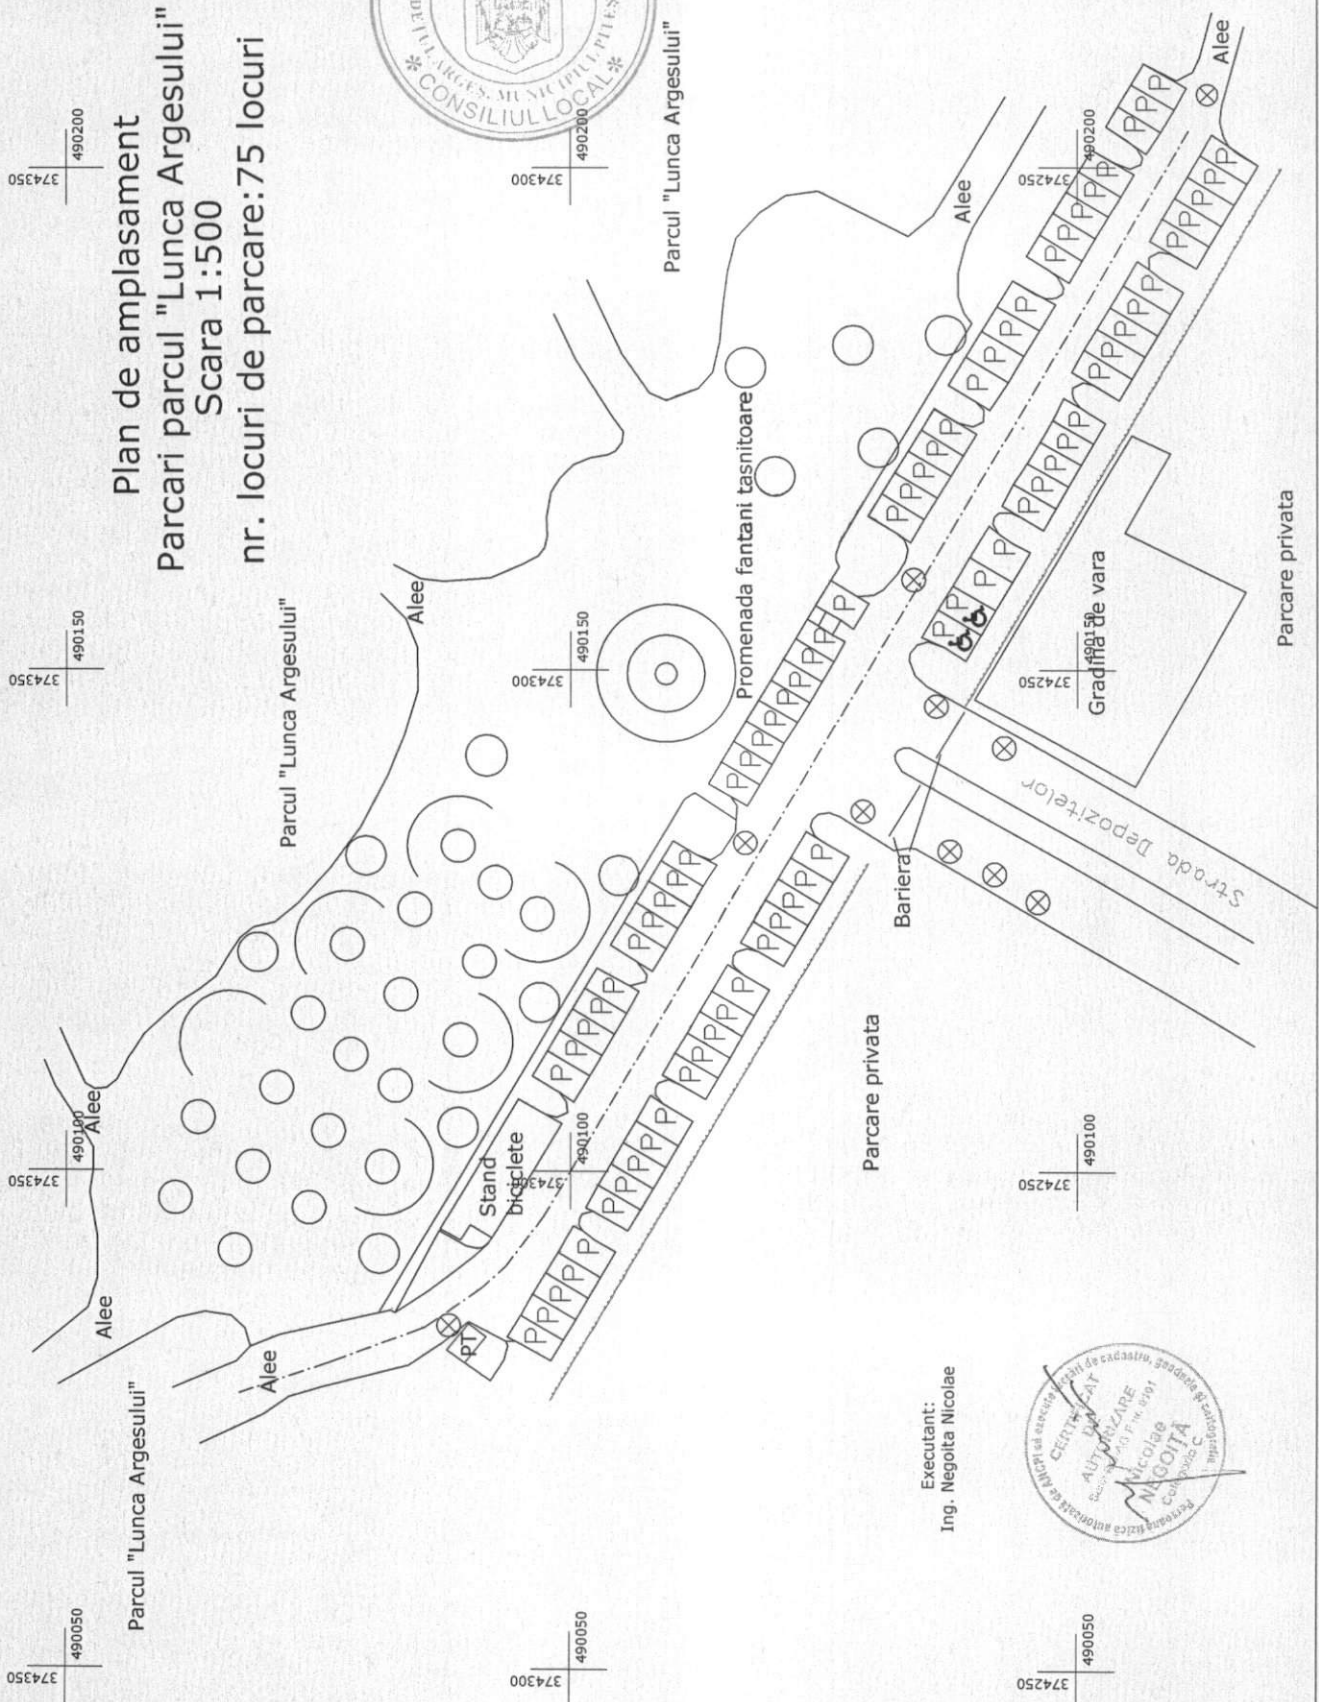

Executant:
Ing. Negolita Nicolae



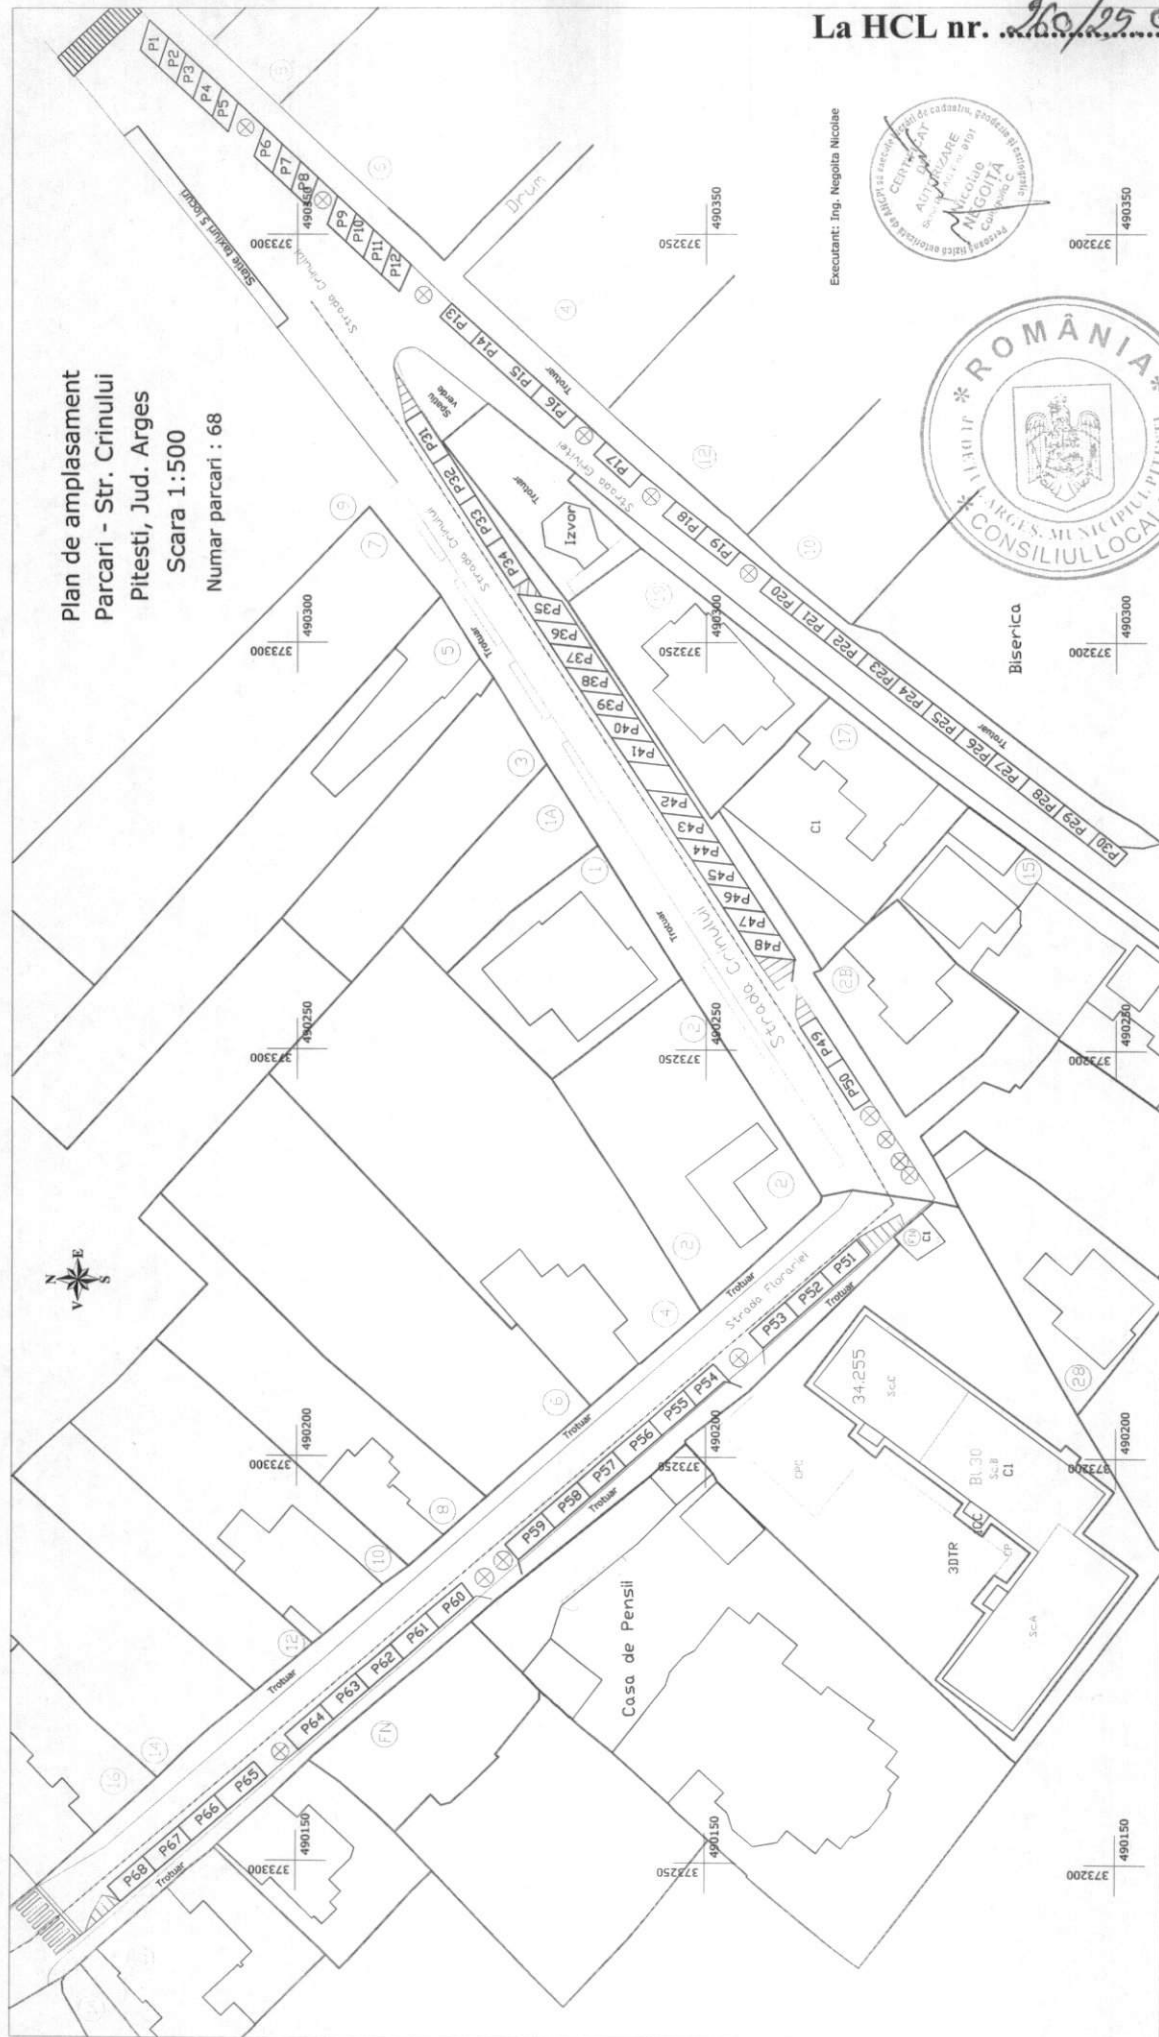

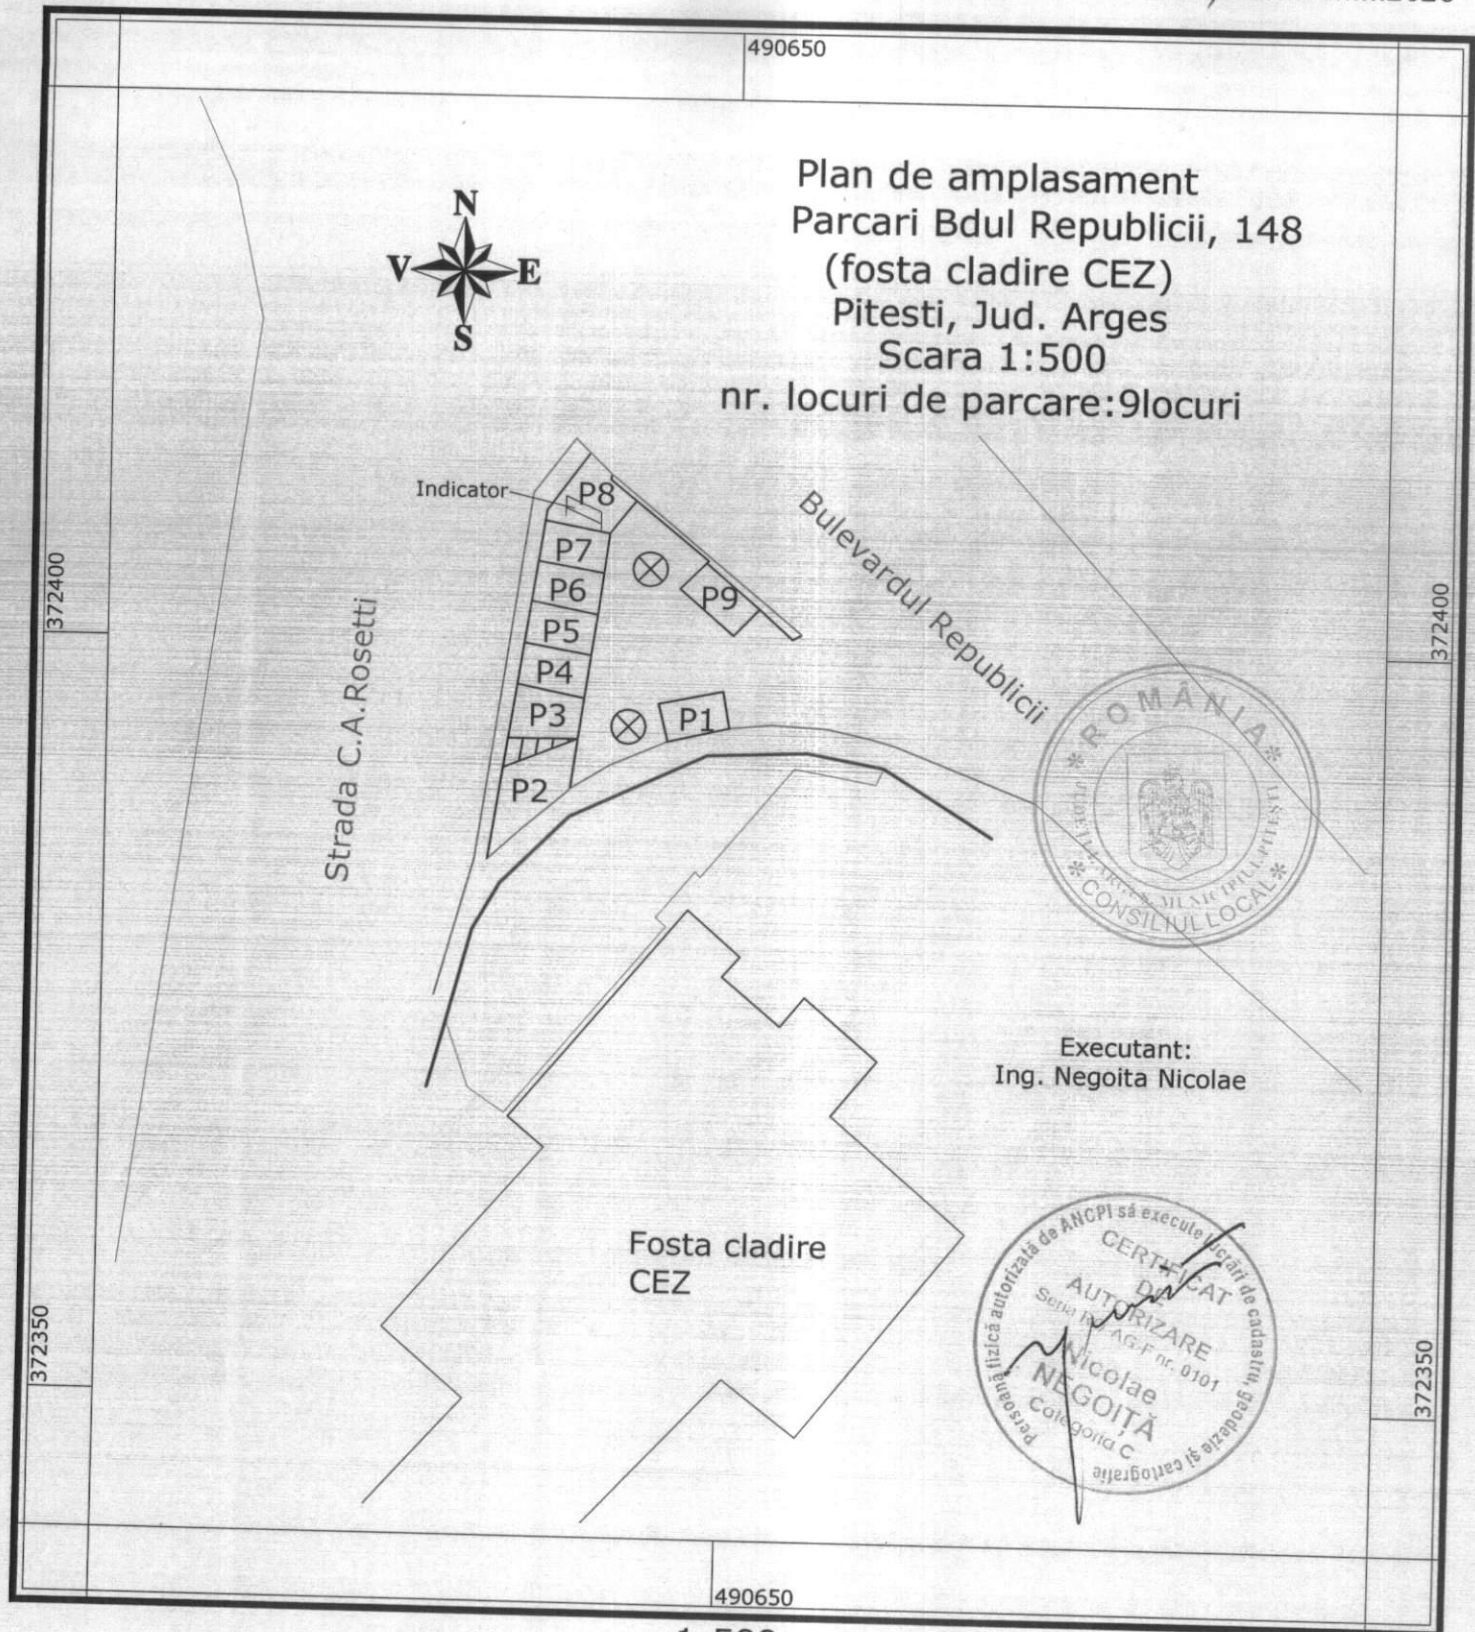

1:500

1 cm pe plan = 5 m pe teren

